


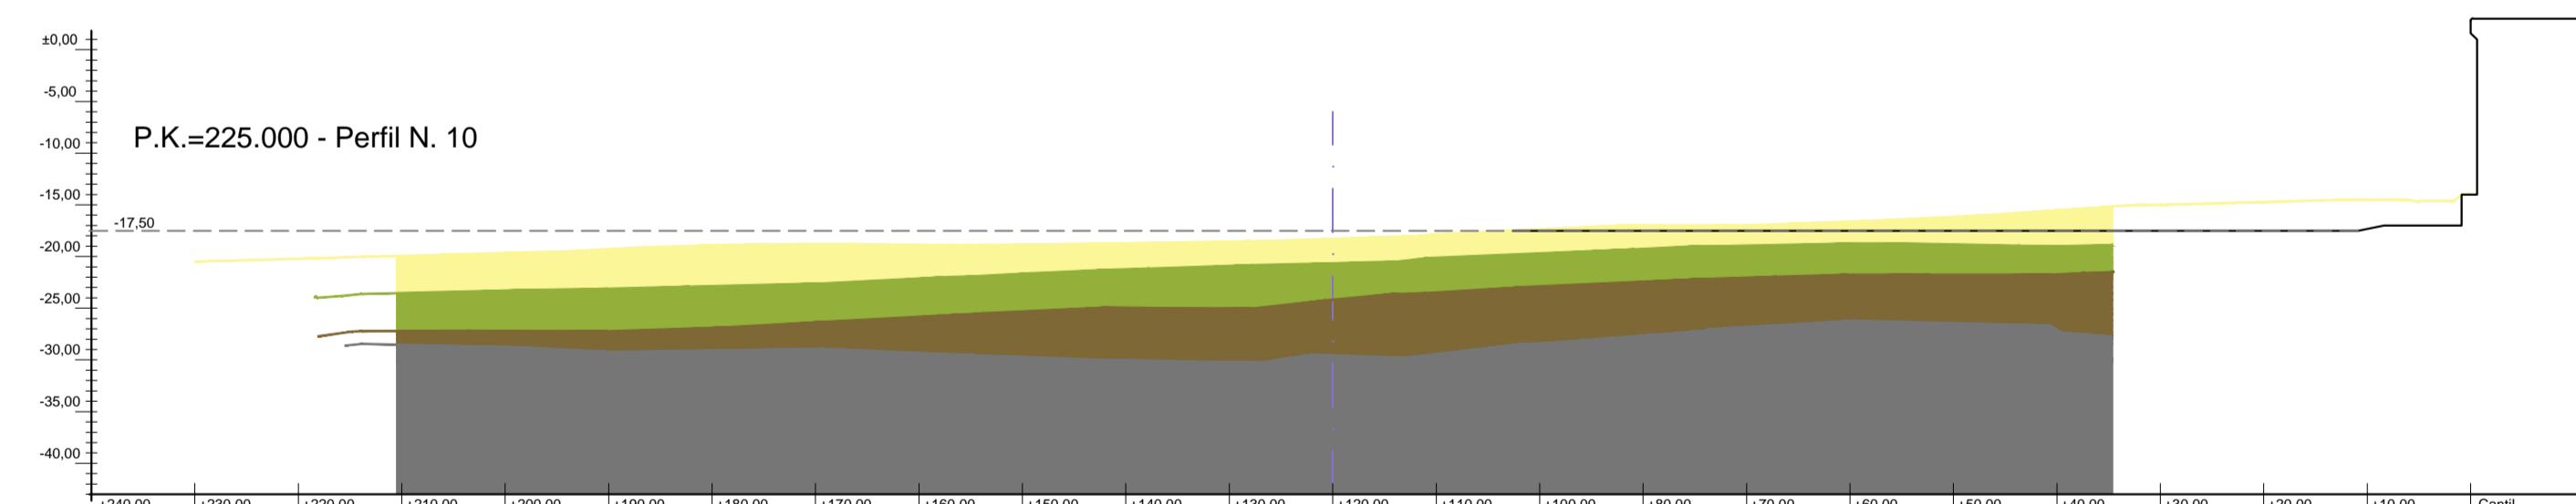
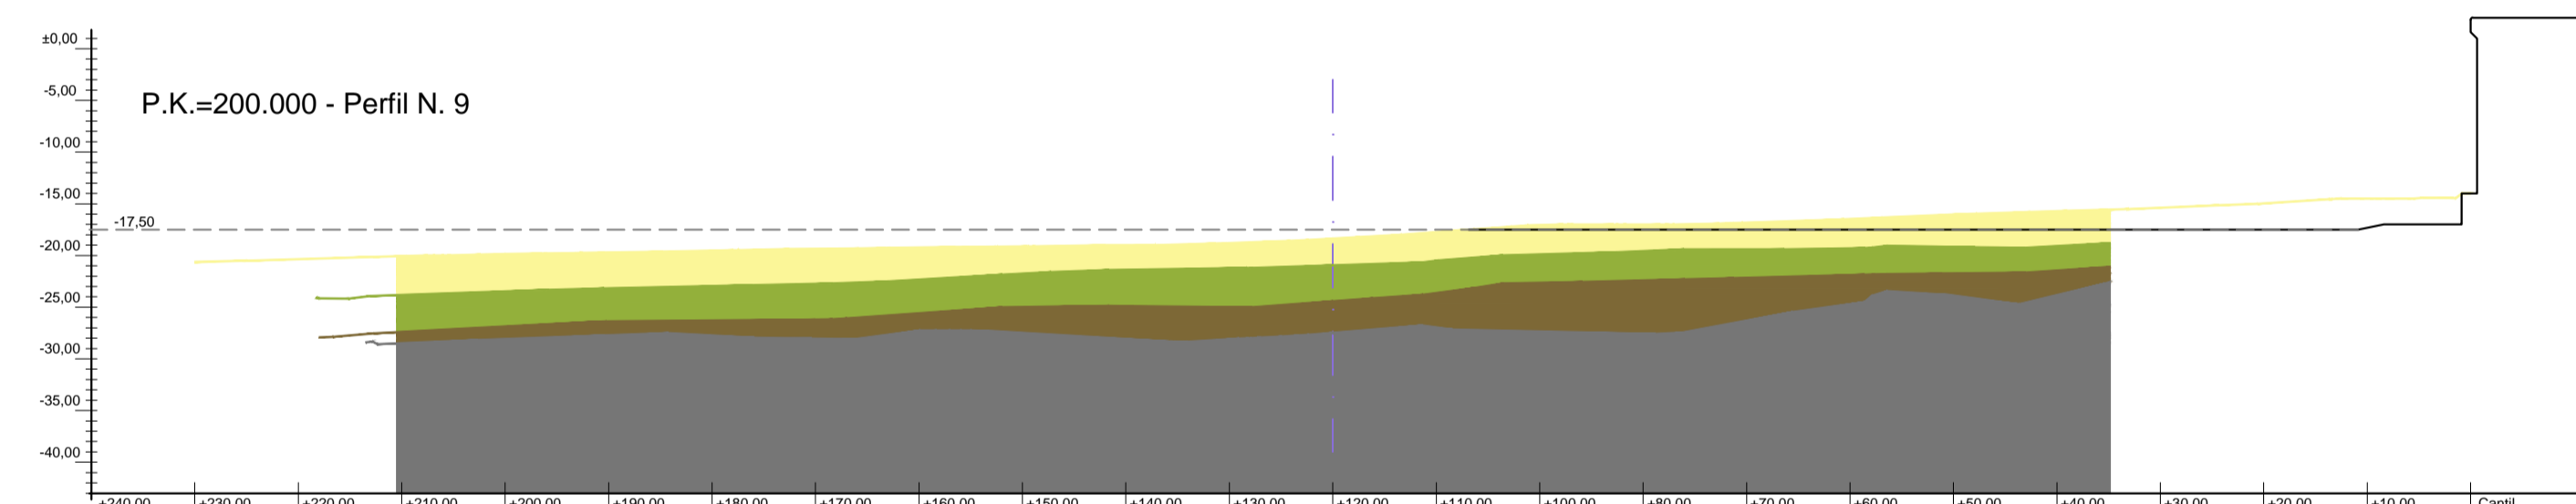
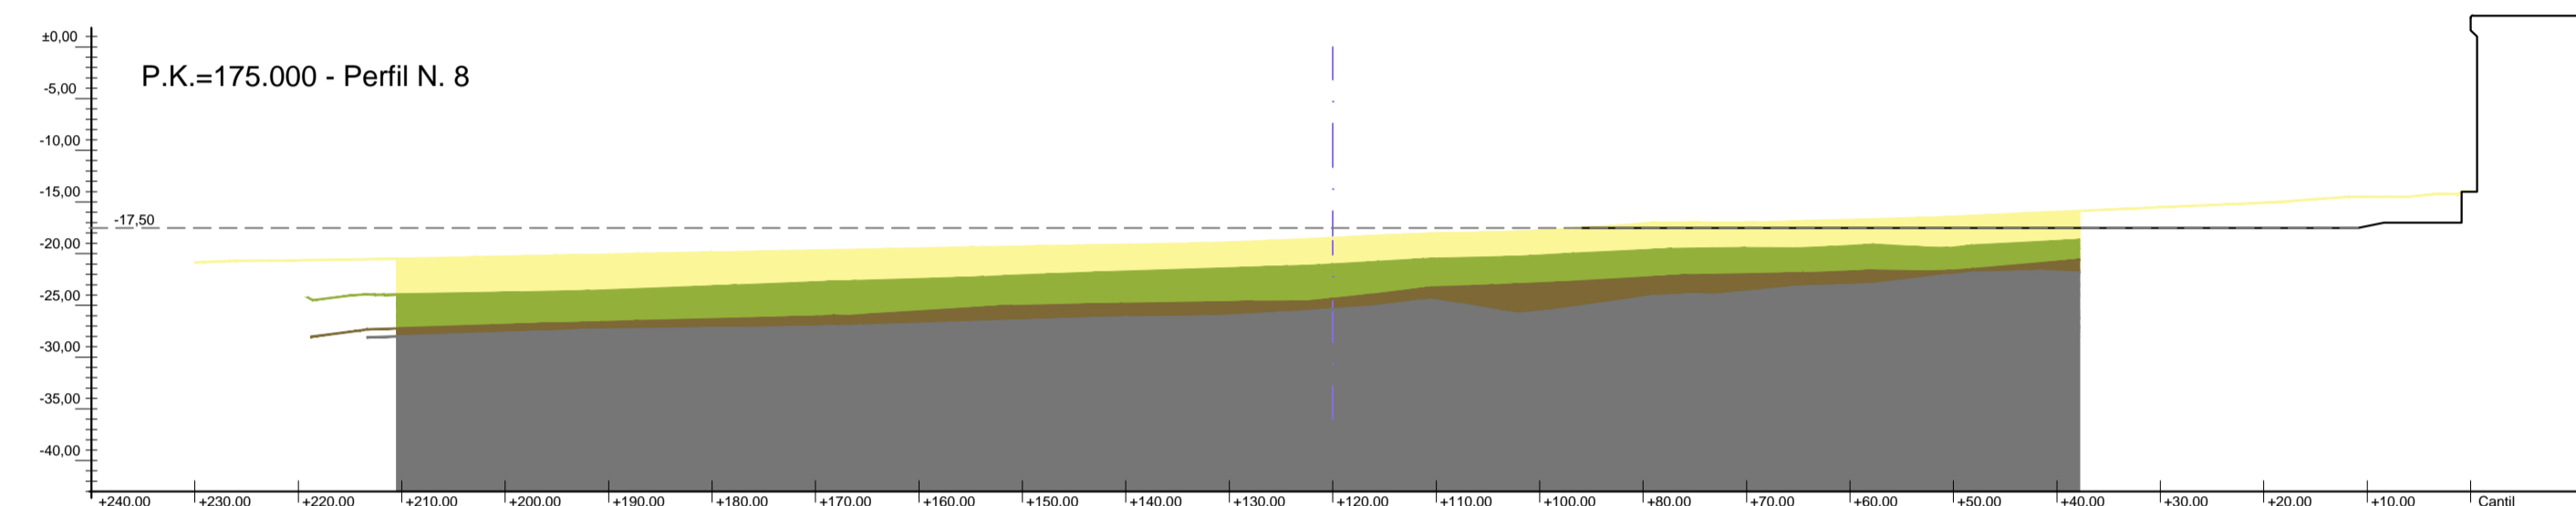
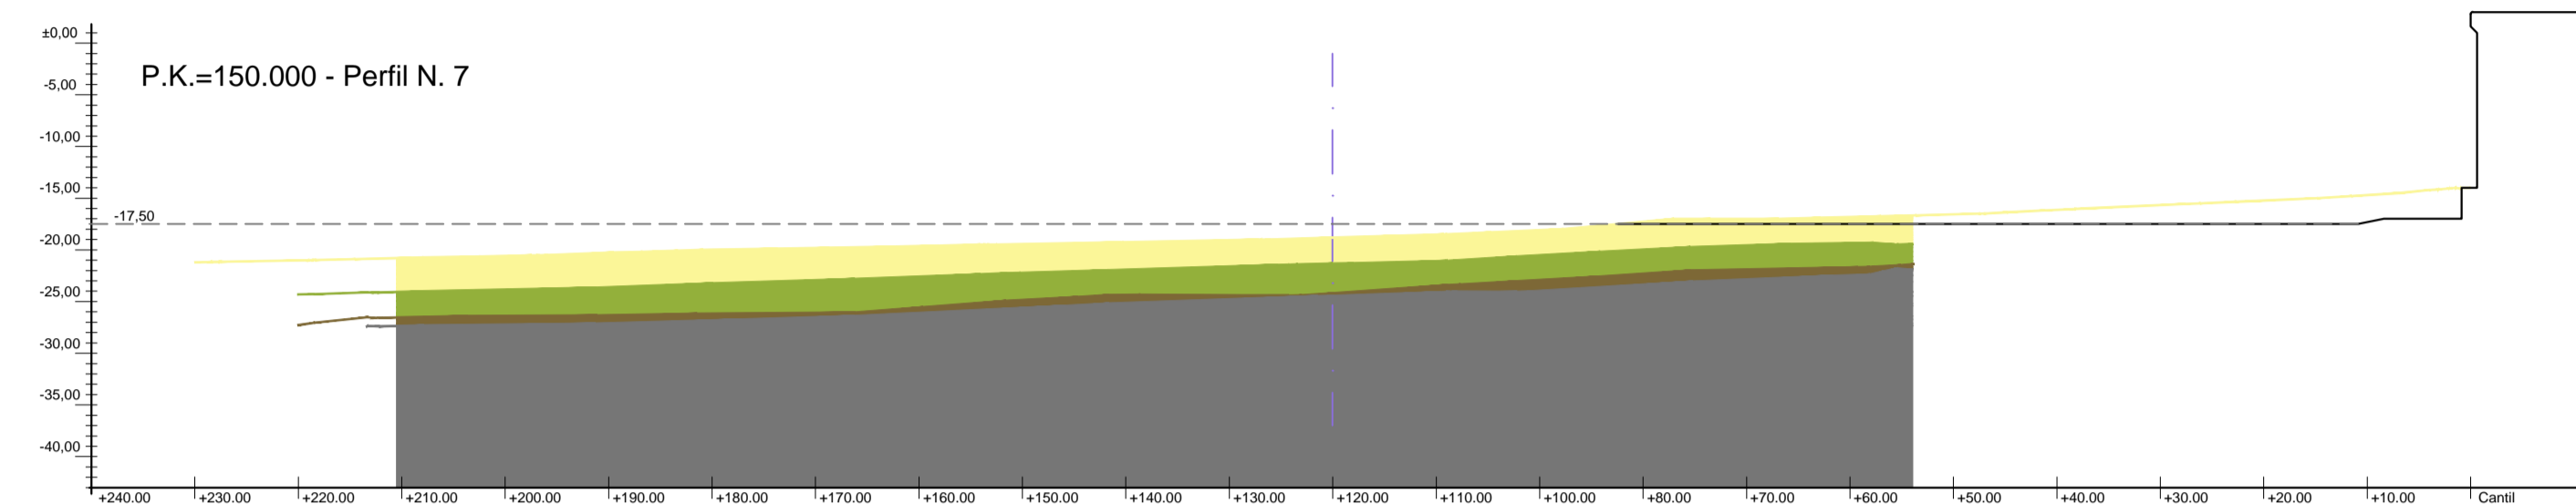
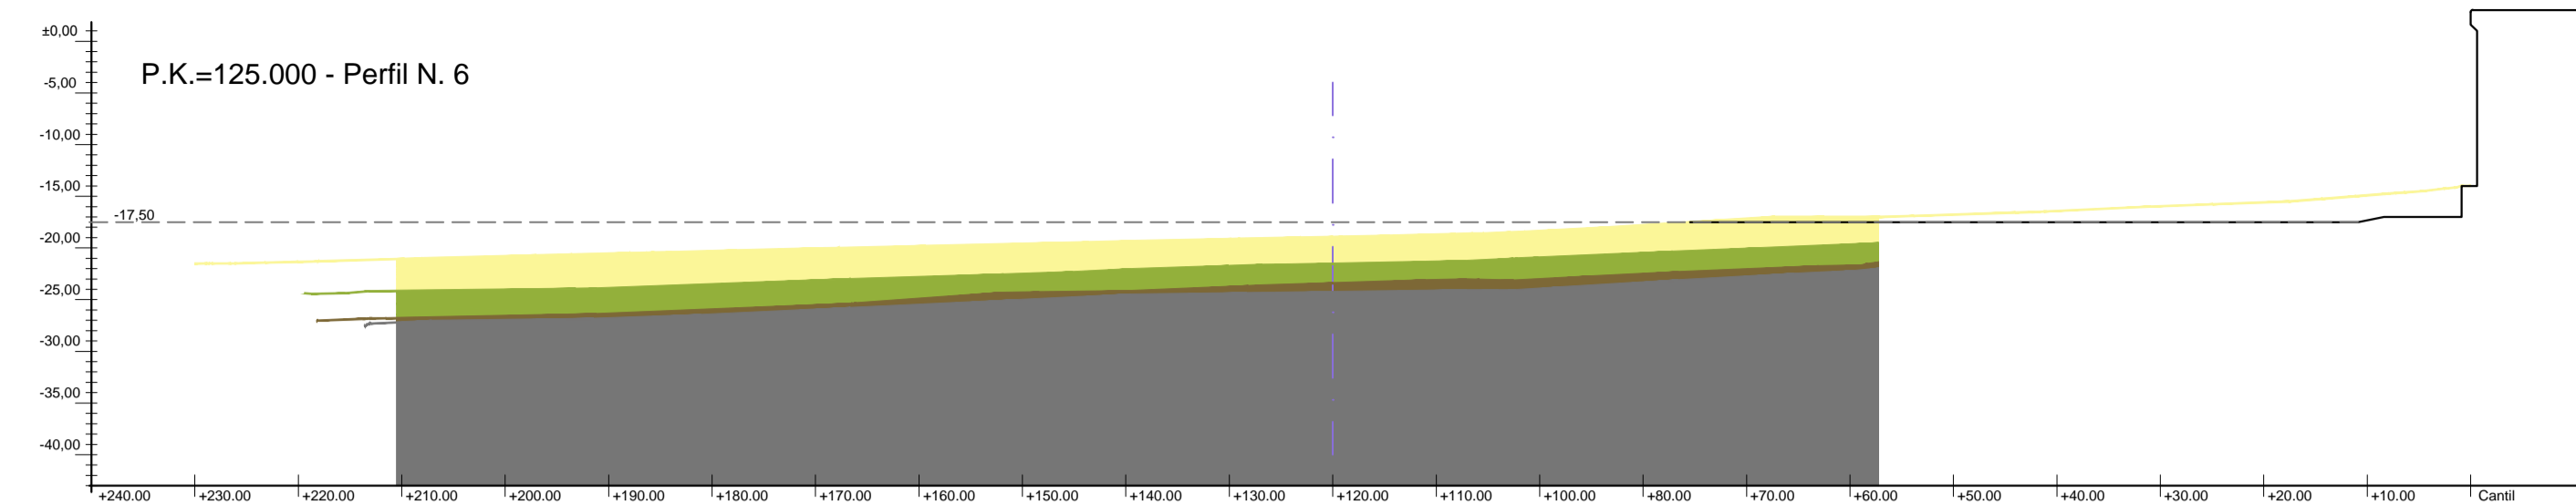
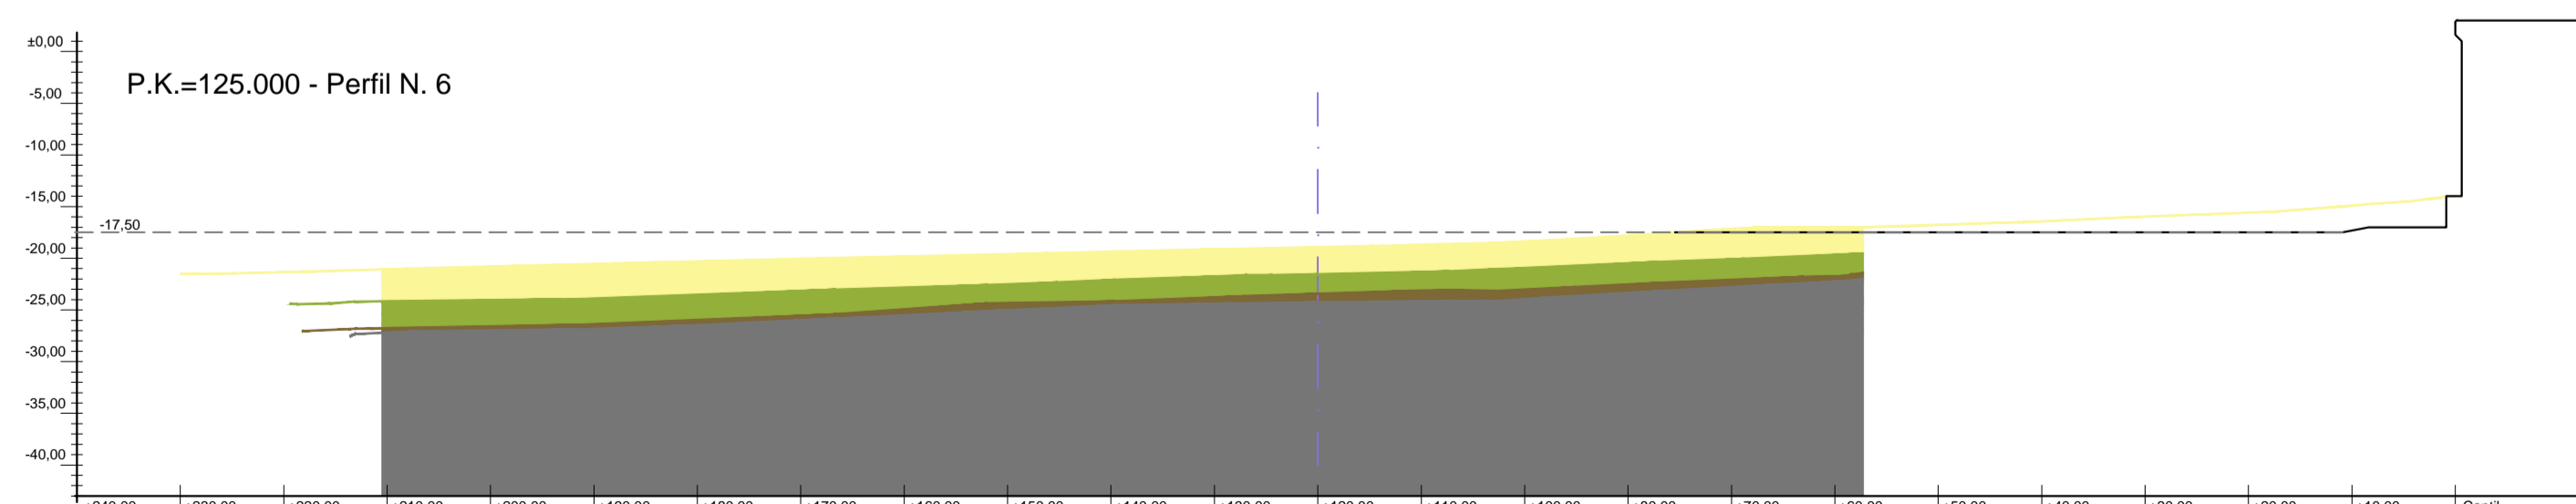
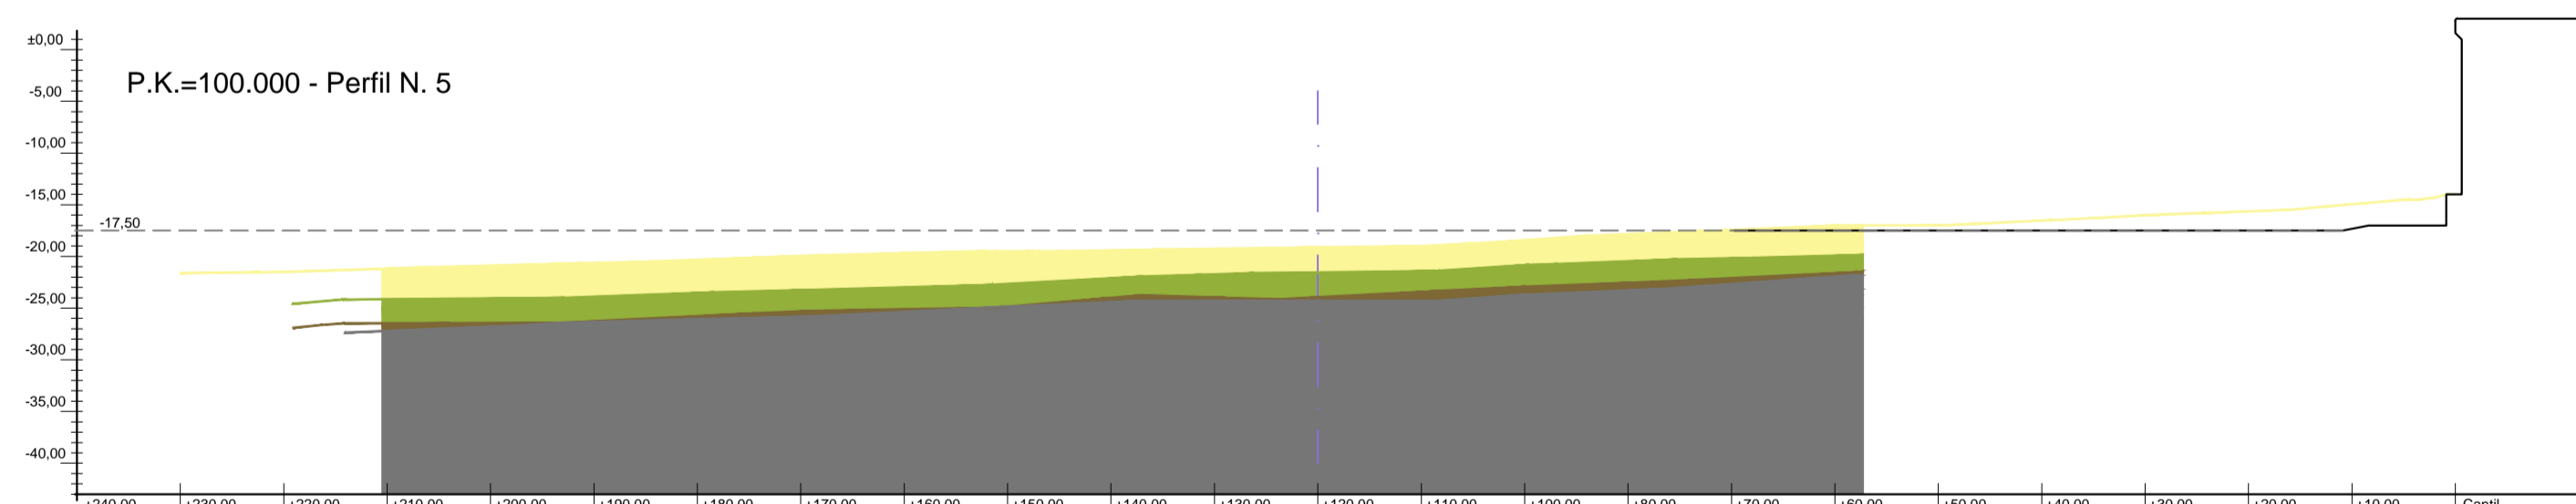
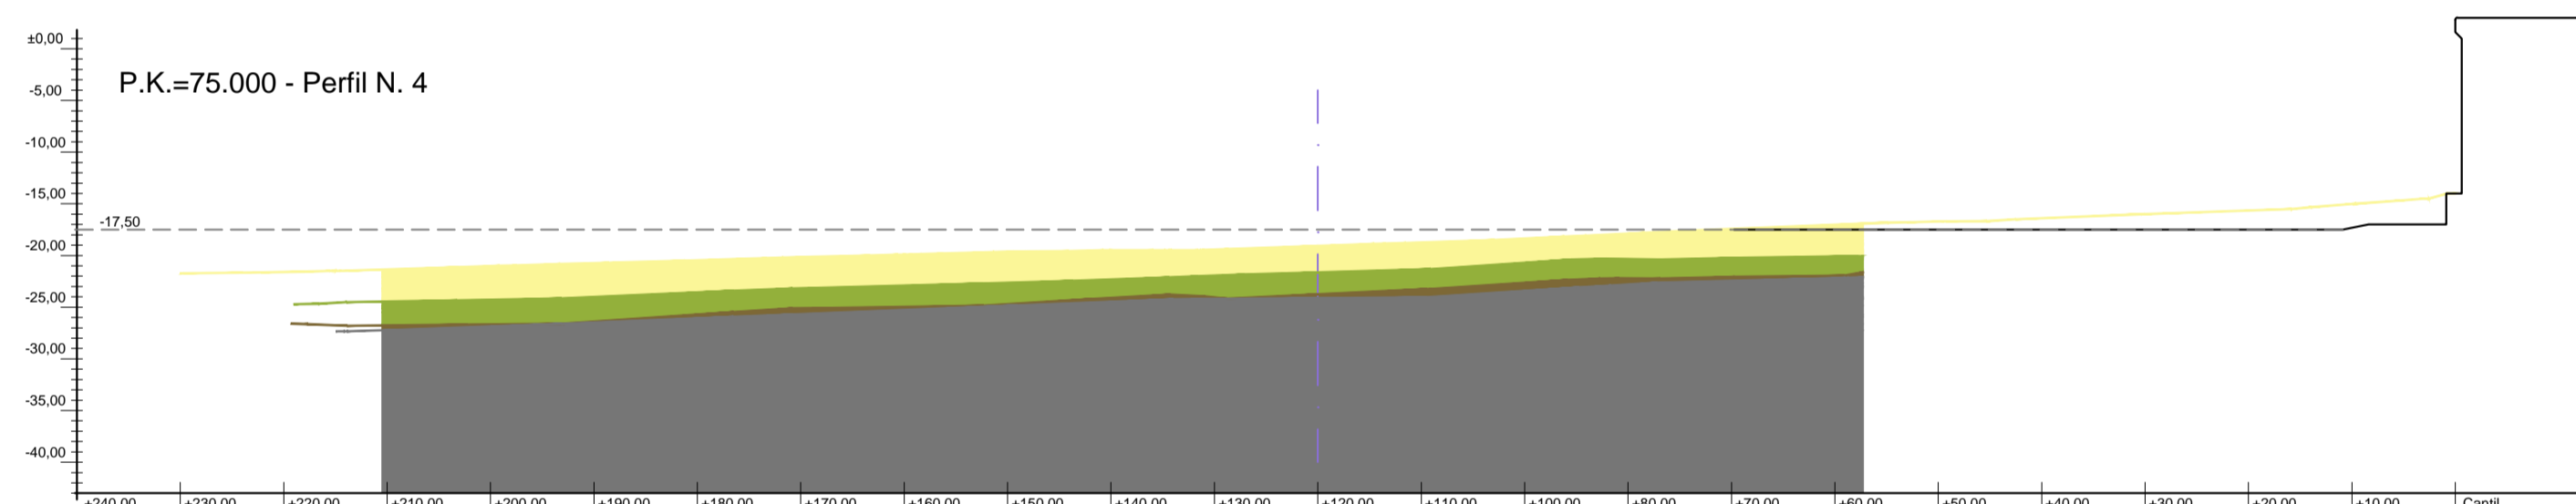
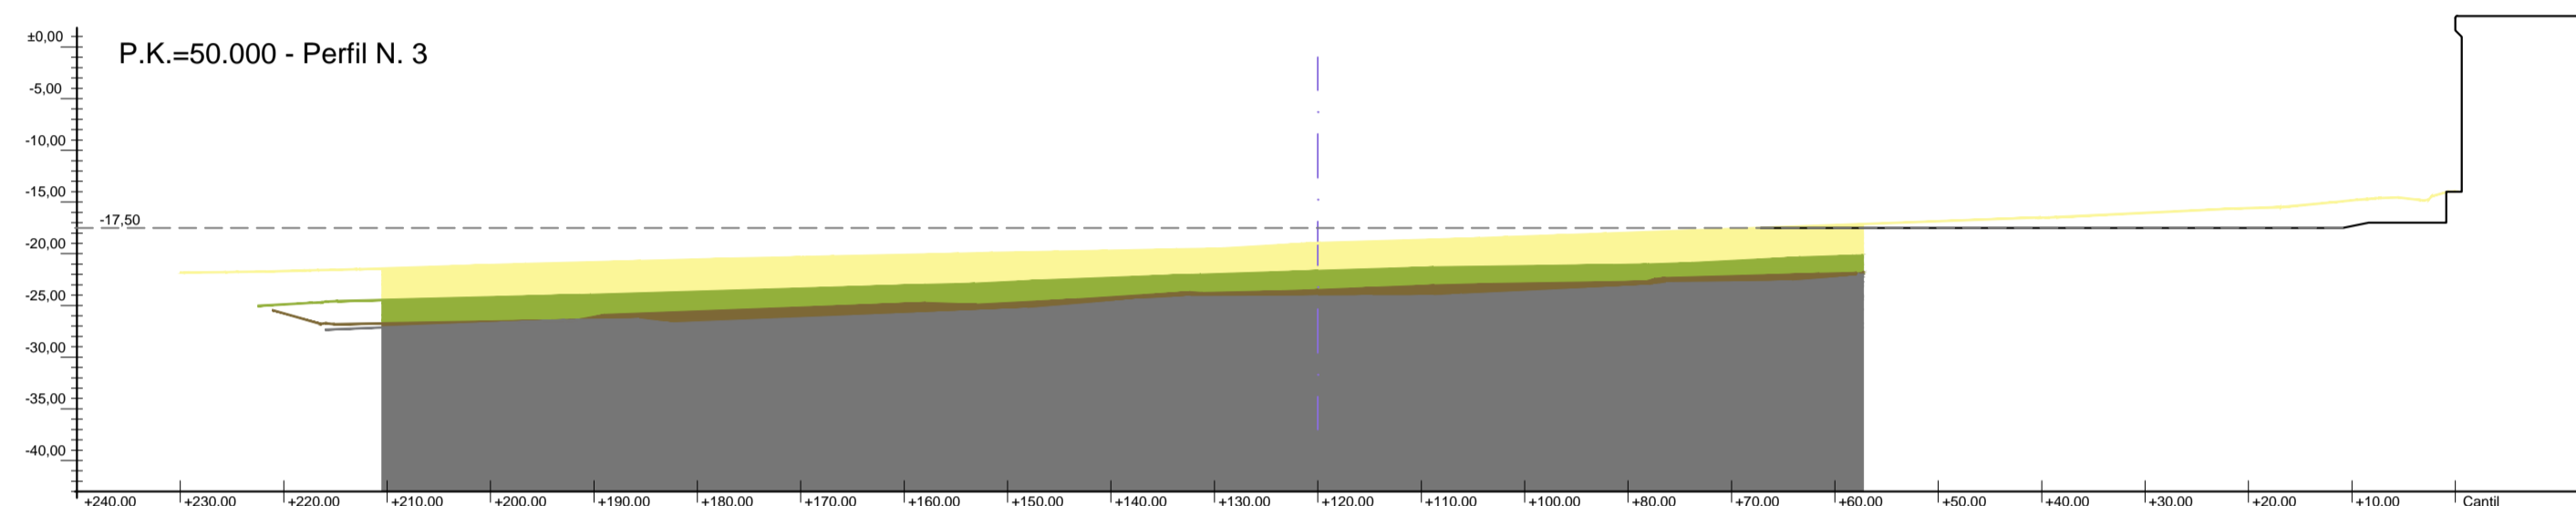
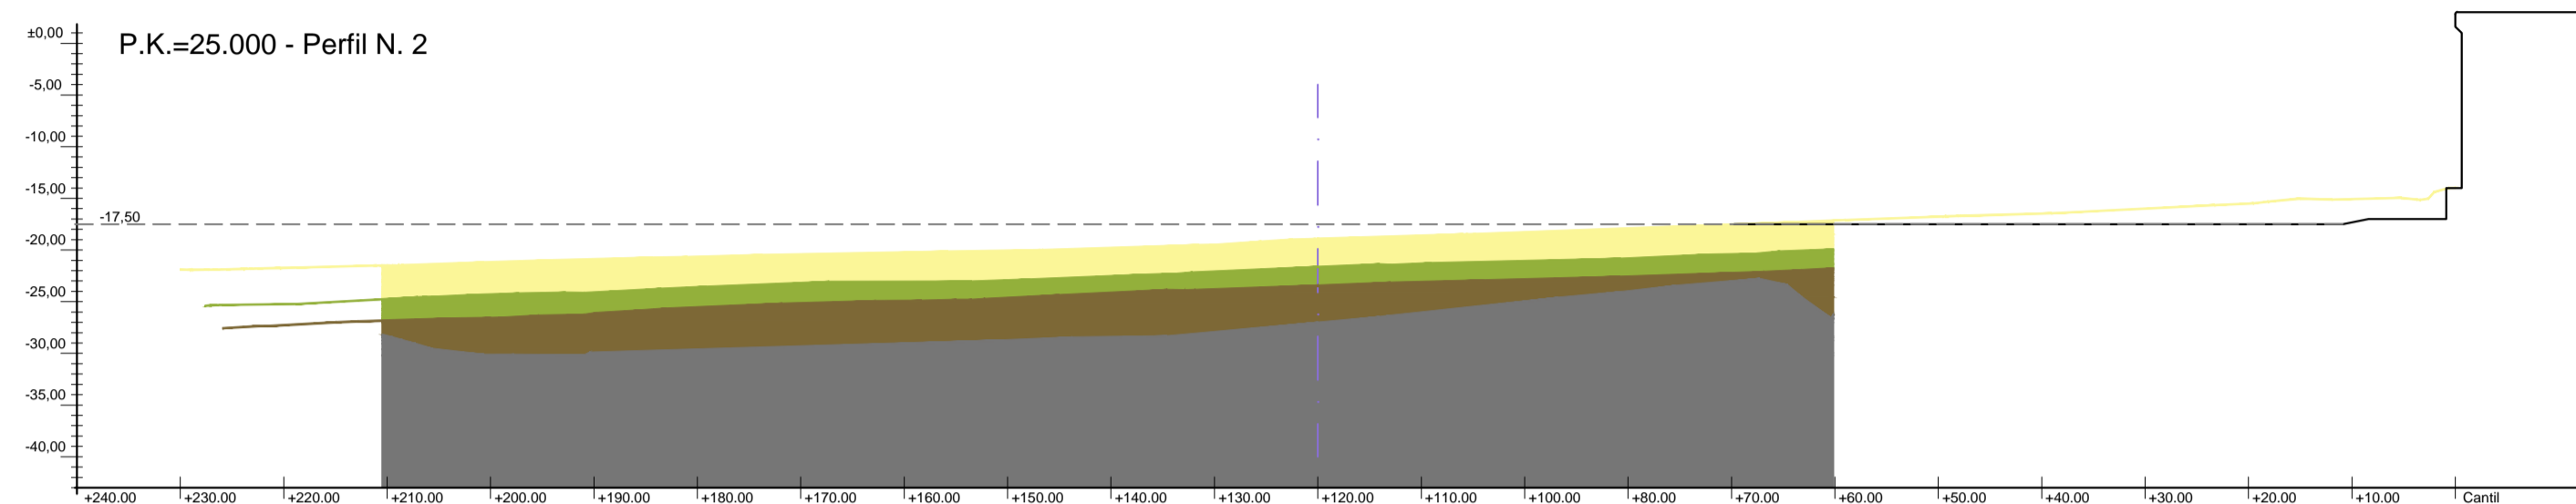
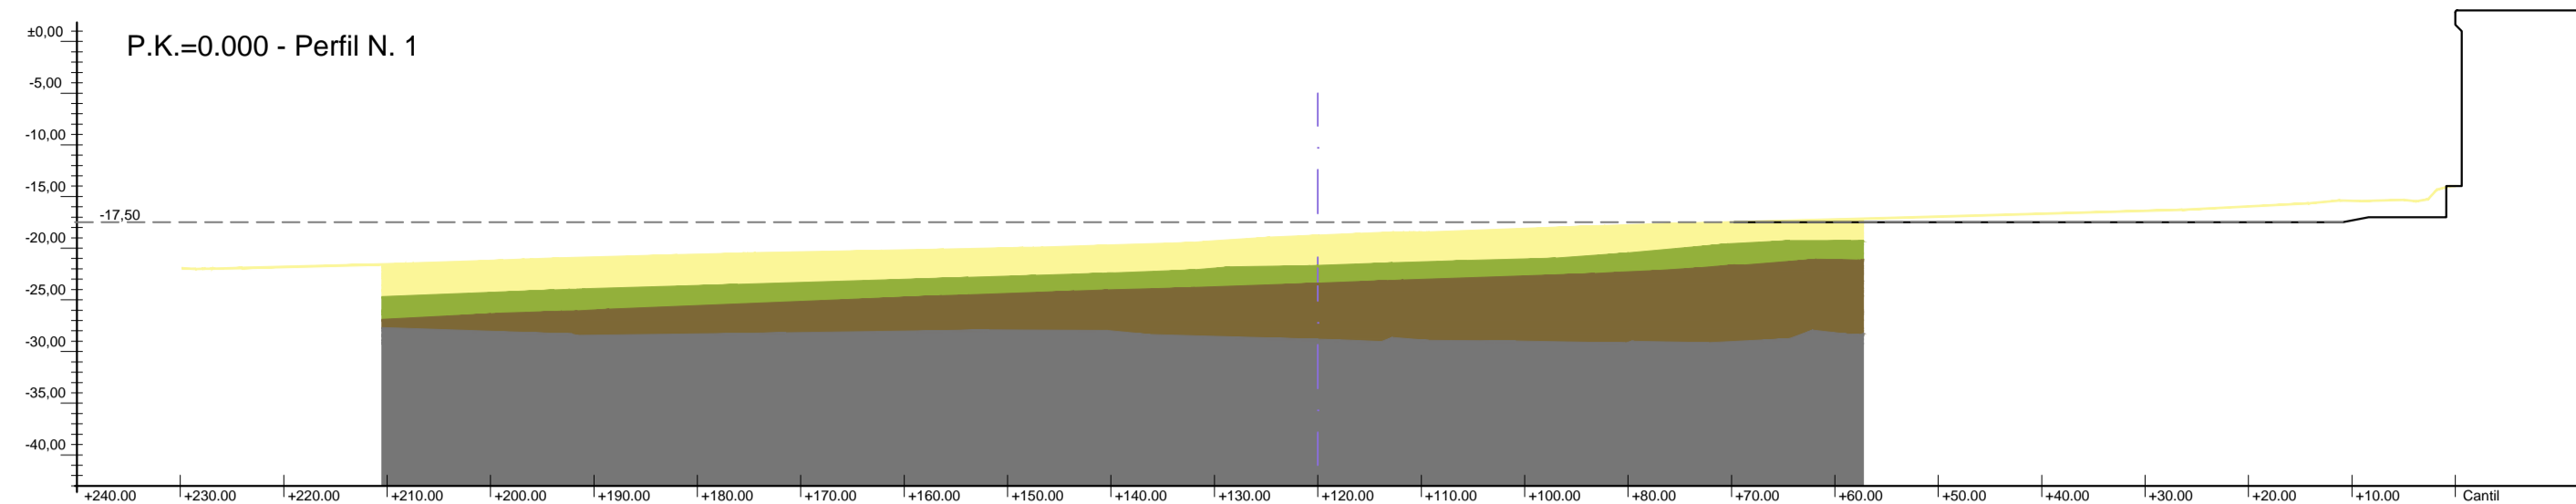
**PERFIL SÍSMICO**

Escala Horizontal 1:1.000  
Escala Vertical 1:100

**LEYENDA**












- ARENAS
- LIMOS ARENOSOS
- TERCIARIO ALTERADO
- TERCIARIO SANO

 <b>Puerto Bahía de Algeciras</b> Autoridad Portuaria de la Bahía de Algeciras		PROYECTO NUM:	xx/xx
		PLANO:	1 DE 1
TÍTULO DEL PROYECTO:		REVISIÓN:	
PROYECTO DE DRAGADO PARA MEJORA DE CALADO DEL MUELLE JUAN CARLOS I ESTE, BOLARDOS 1 AL 22.		FECHA:	FEBRERO 2016
DENOMINACIÓN DEL PLANO:		FECHA IMPRESIÓN:	19 febrero 2016
<b>COMPARATIVA PERFILES</b> PLANTA		ESCALAS:	A1 = 1:1.000 A3 = 1:2.000
		DIBUJADO:	




LEYENDA	
	ARENAS
	LIMOS ARENOSOS
	TERCIARIO ALTERADO
	TERCIARIO SANO







 <b>Puerto Bahía de Algeciras</b> Autoridad Portuaria de la Bahía de Algeciras		PROYECTO NUM:	xx/xx
		PLANO:	1 DE 1
		HOJA:	1 DE 1
TÍTULO DEL PROYECTO:		REVISIÓN:	
PROYECTO DE DRAGADO PARA MEJORA DE CALADO DEL MUELLE JUAN CARLOS I ESTE, BOLARDOS 1 AL 22.		FECHA:	FEBRERO 2016
DENOMINACIÓN DEL PLANO:		FECHA IMPRESIÓN:	19 febrero 2016
<b>COMPARATIVA PERFILES</b> COMPARATIVA PERFILES - HOJA 1		ESCALAS:	A1 = S/E
		DIBUJADO:	A3 =

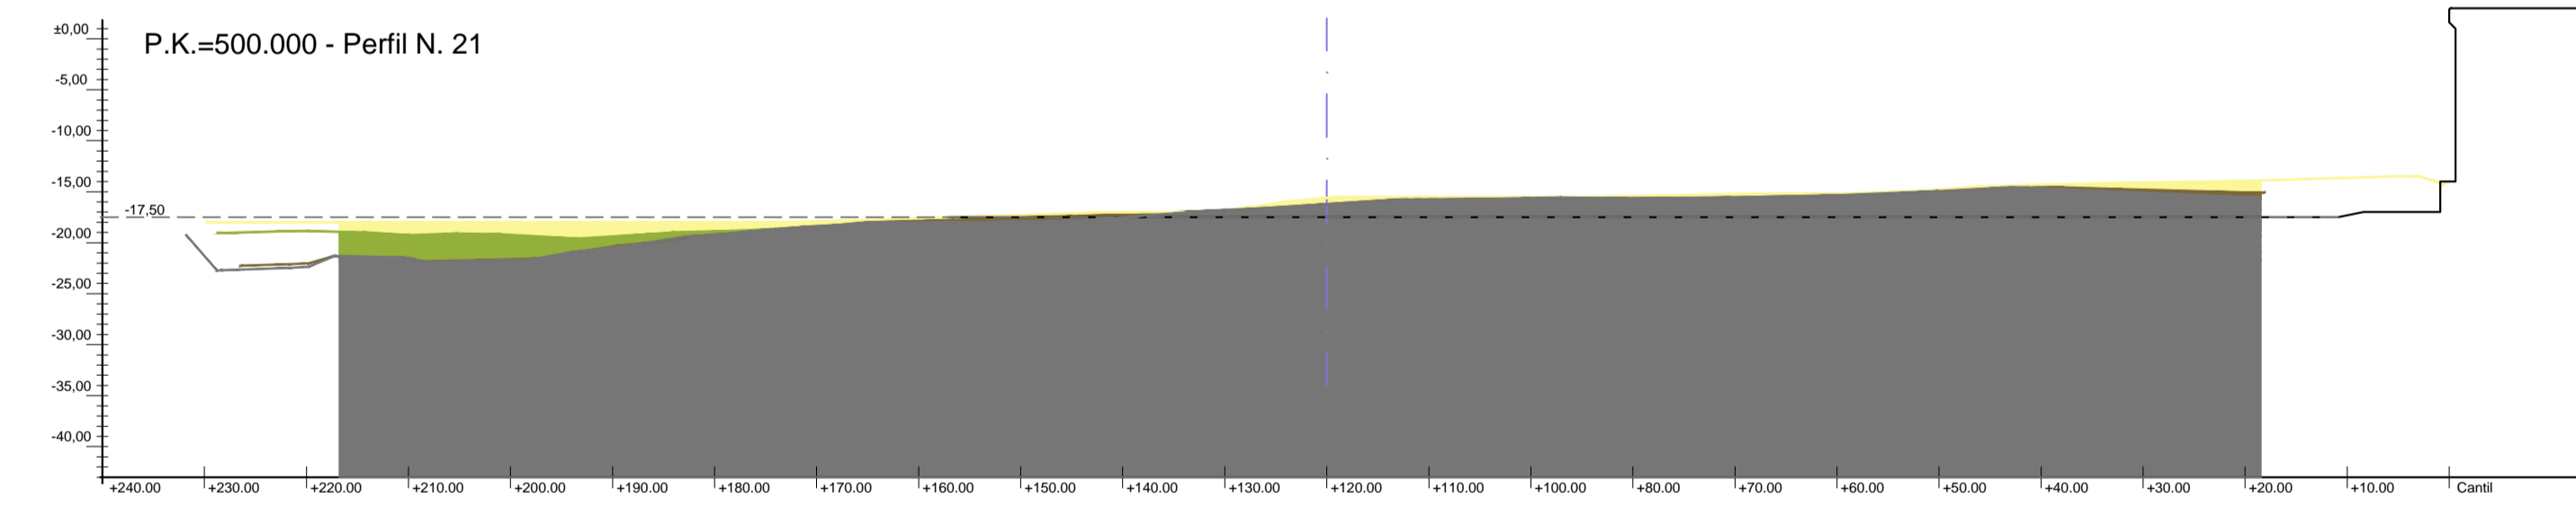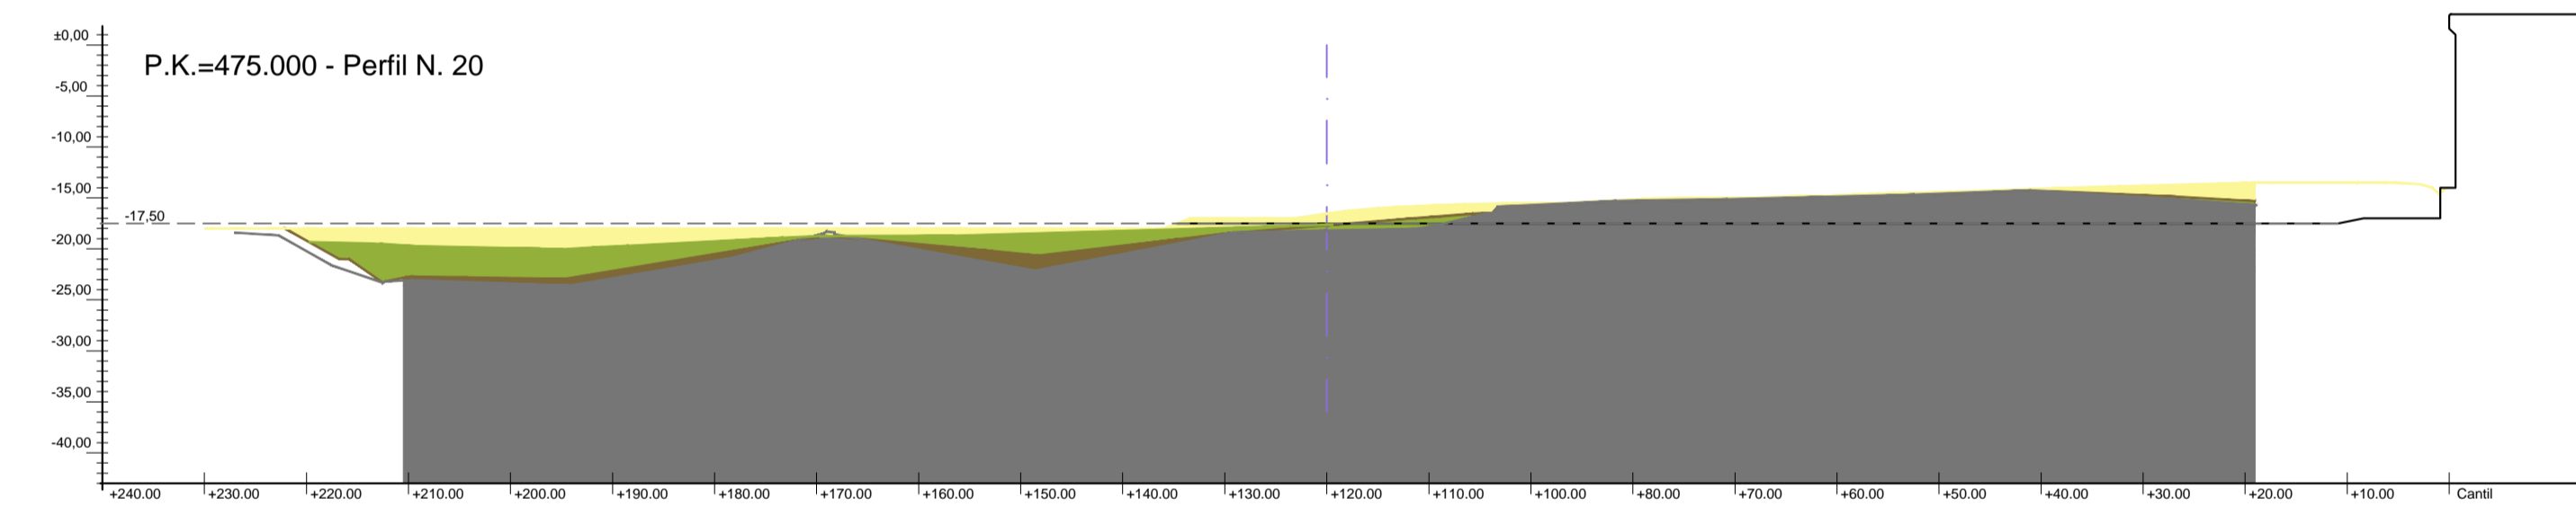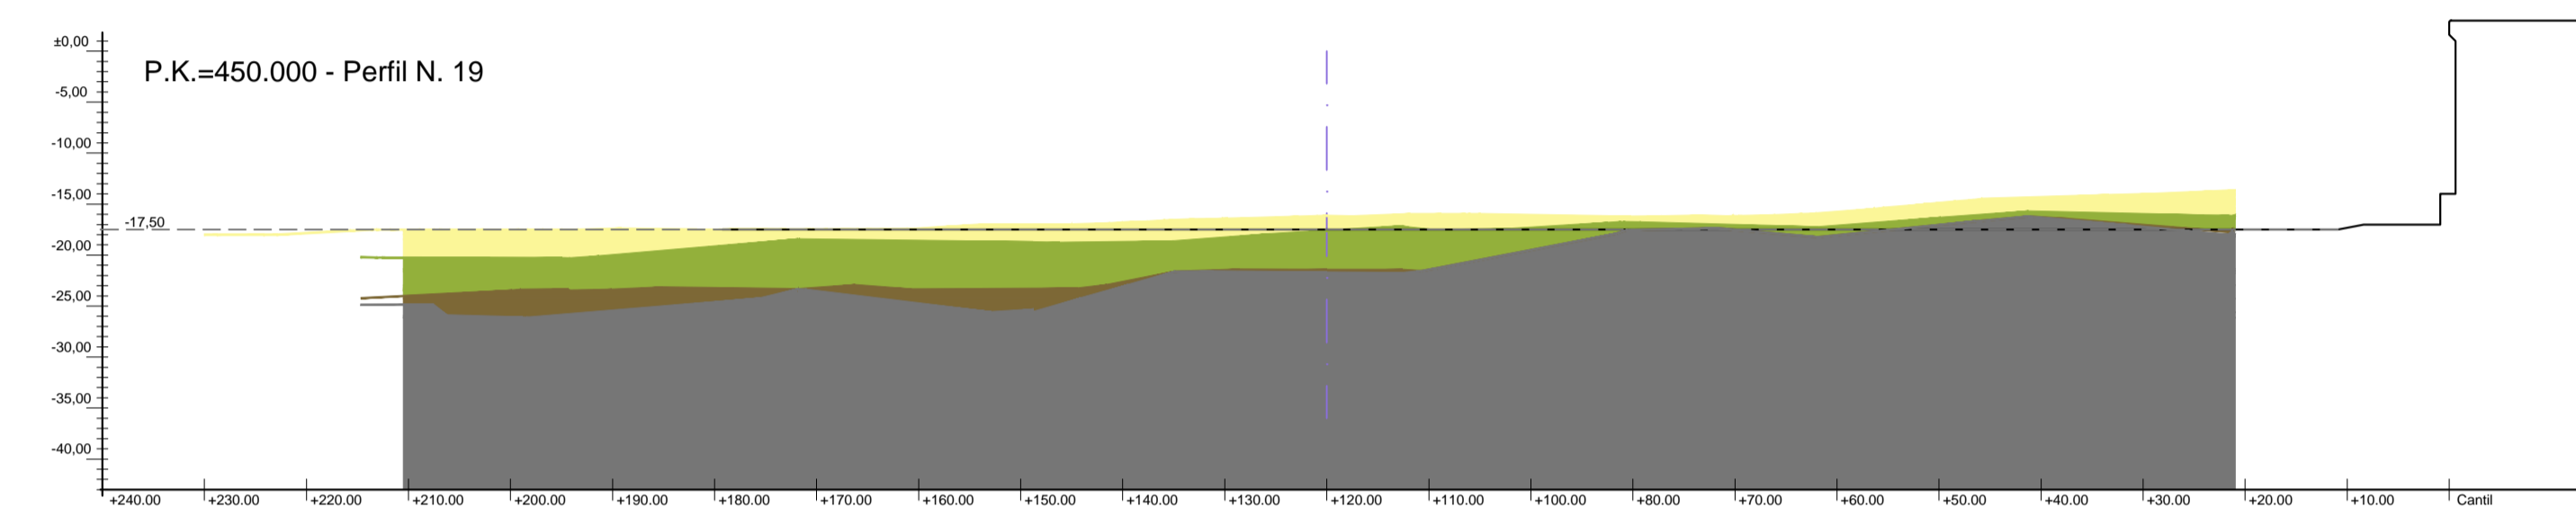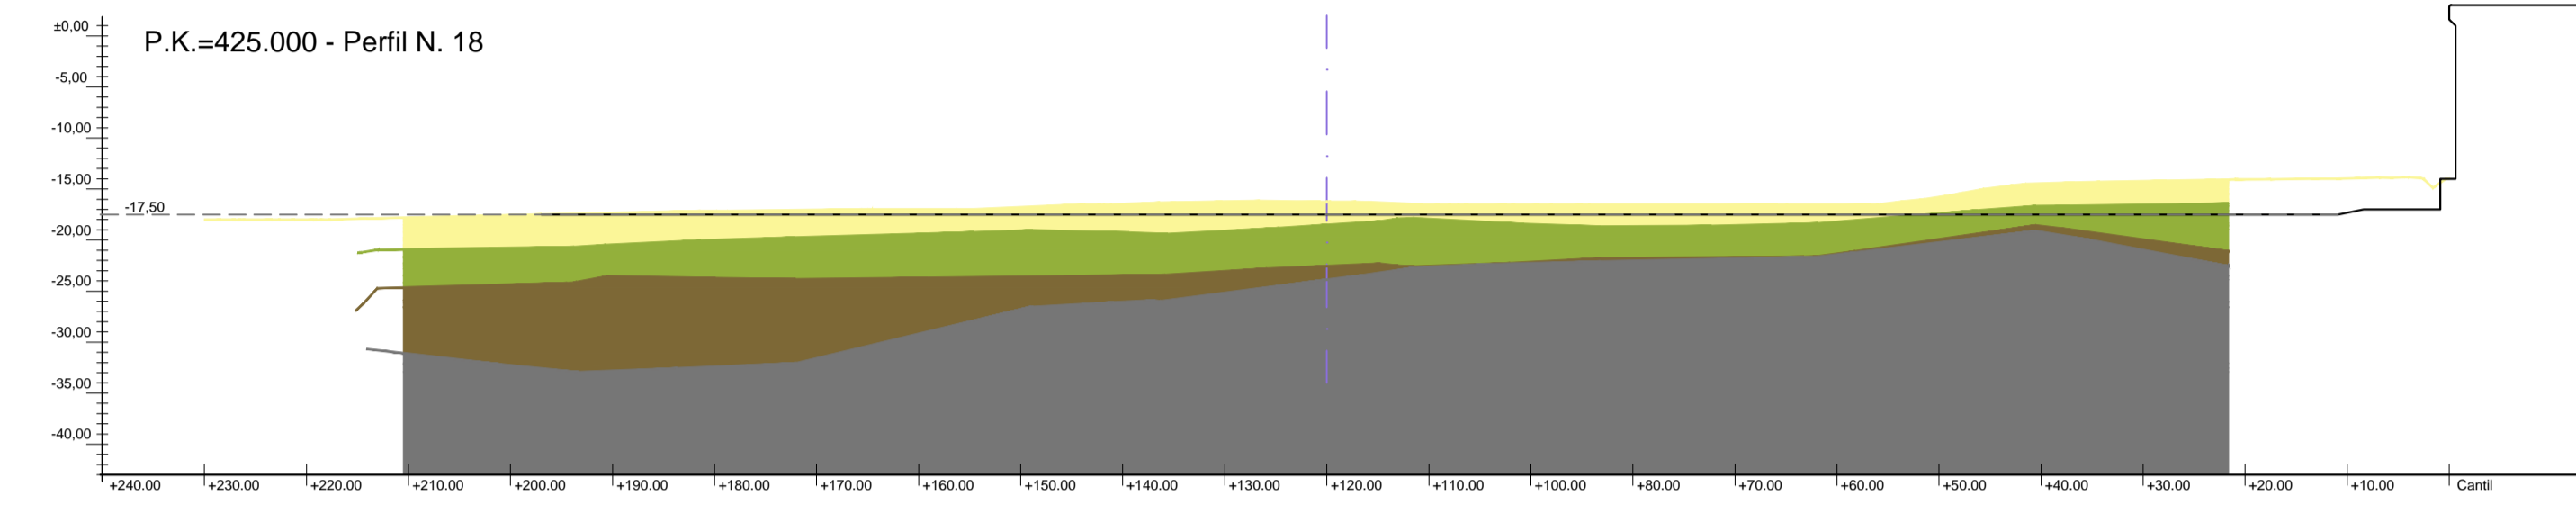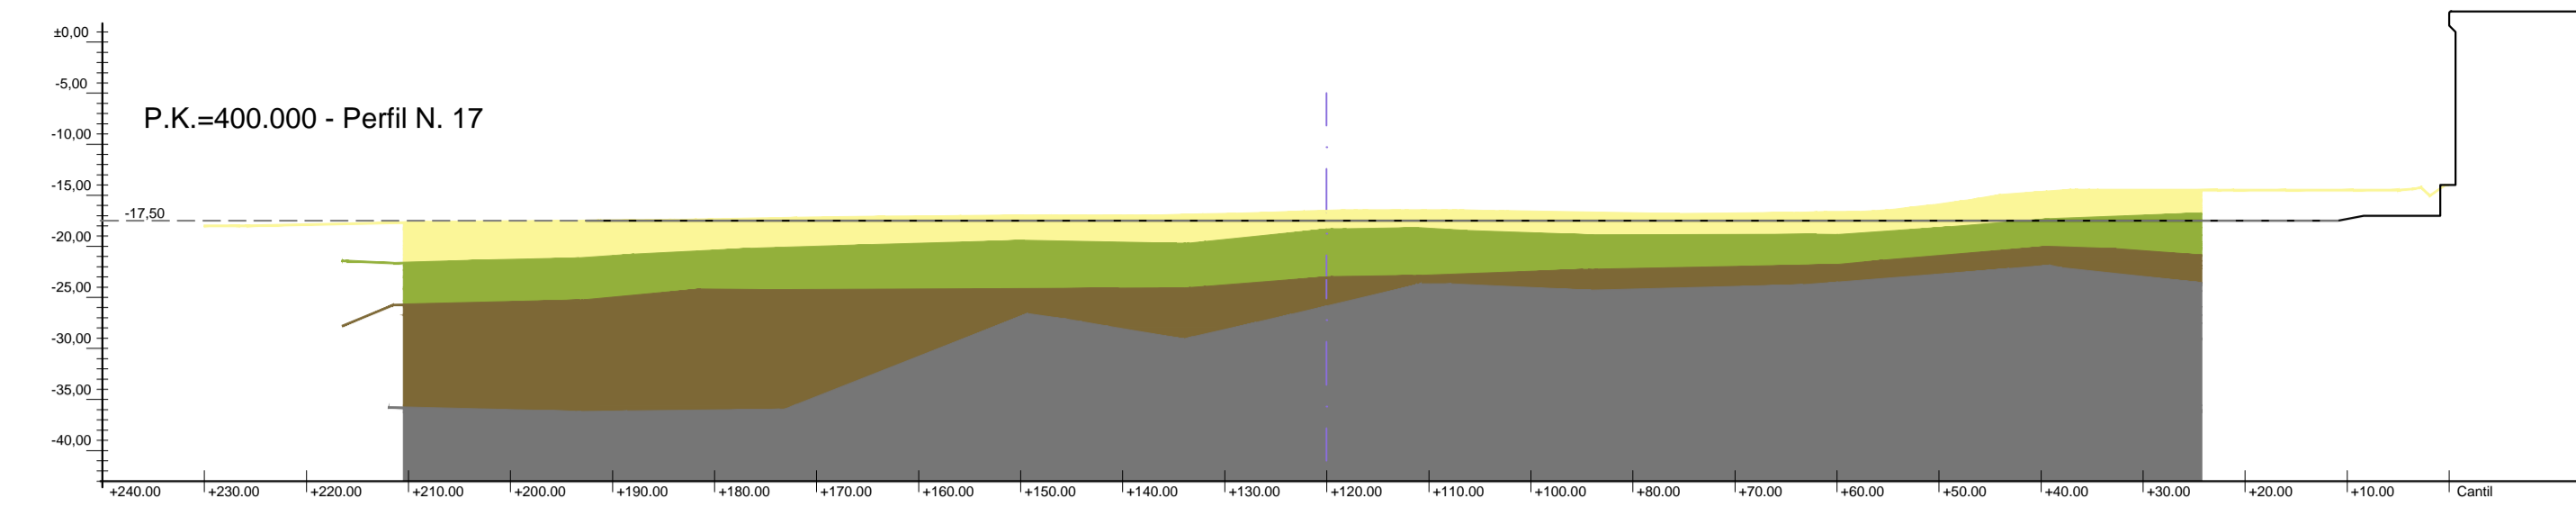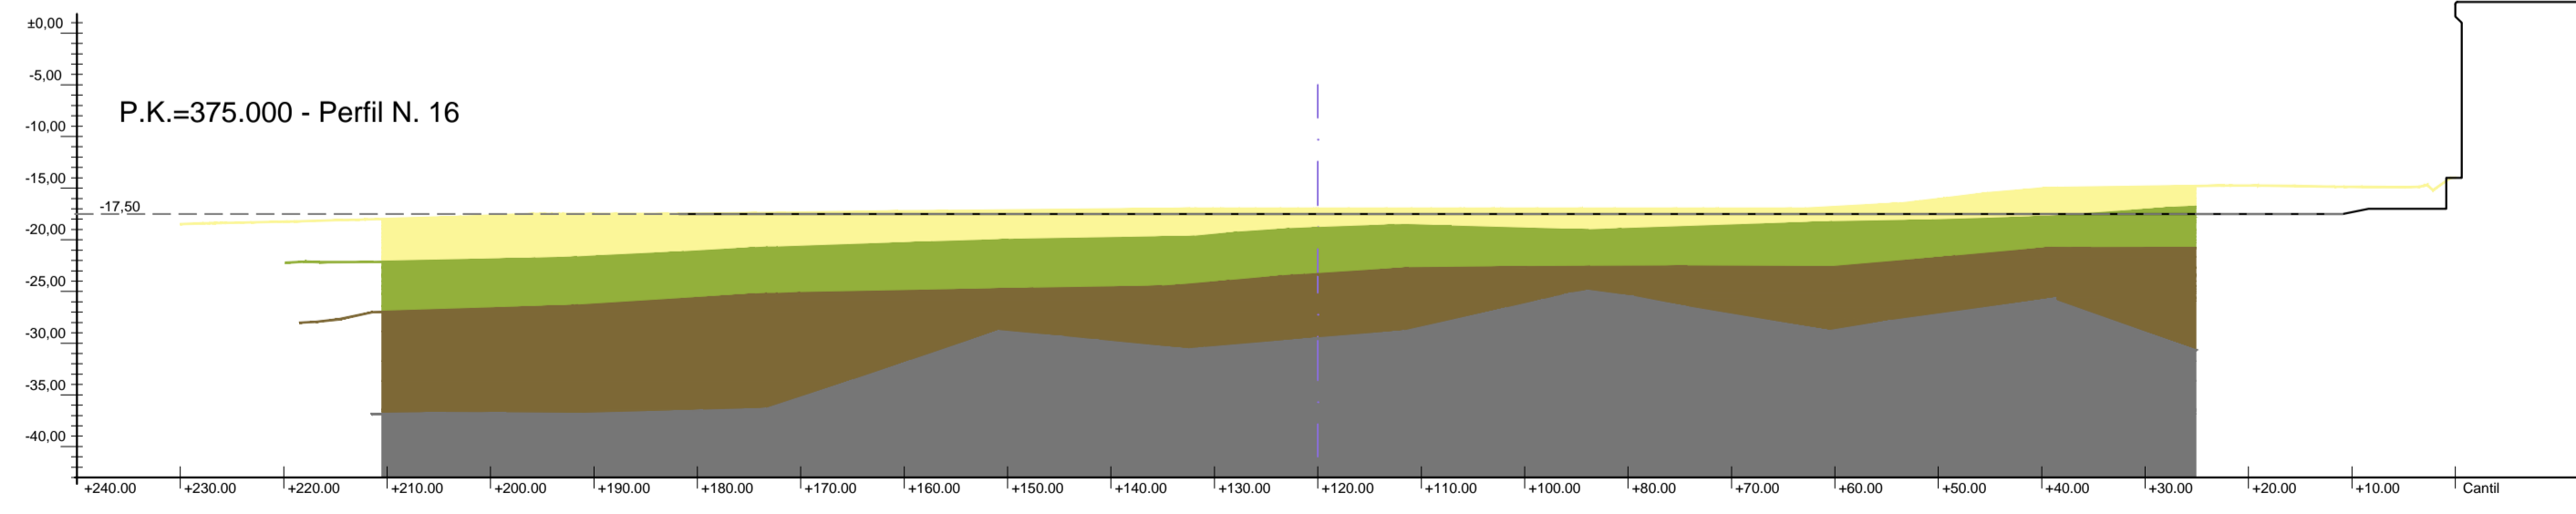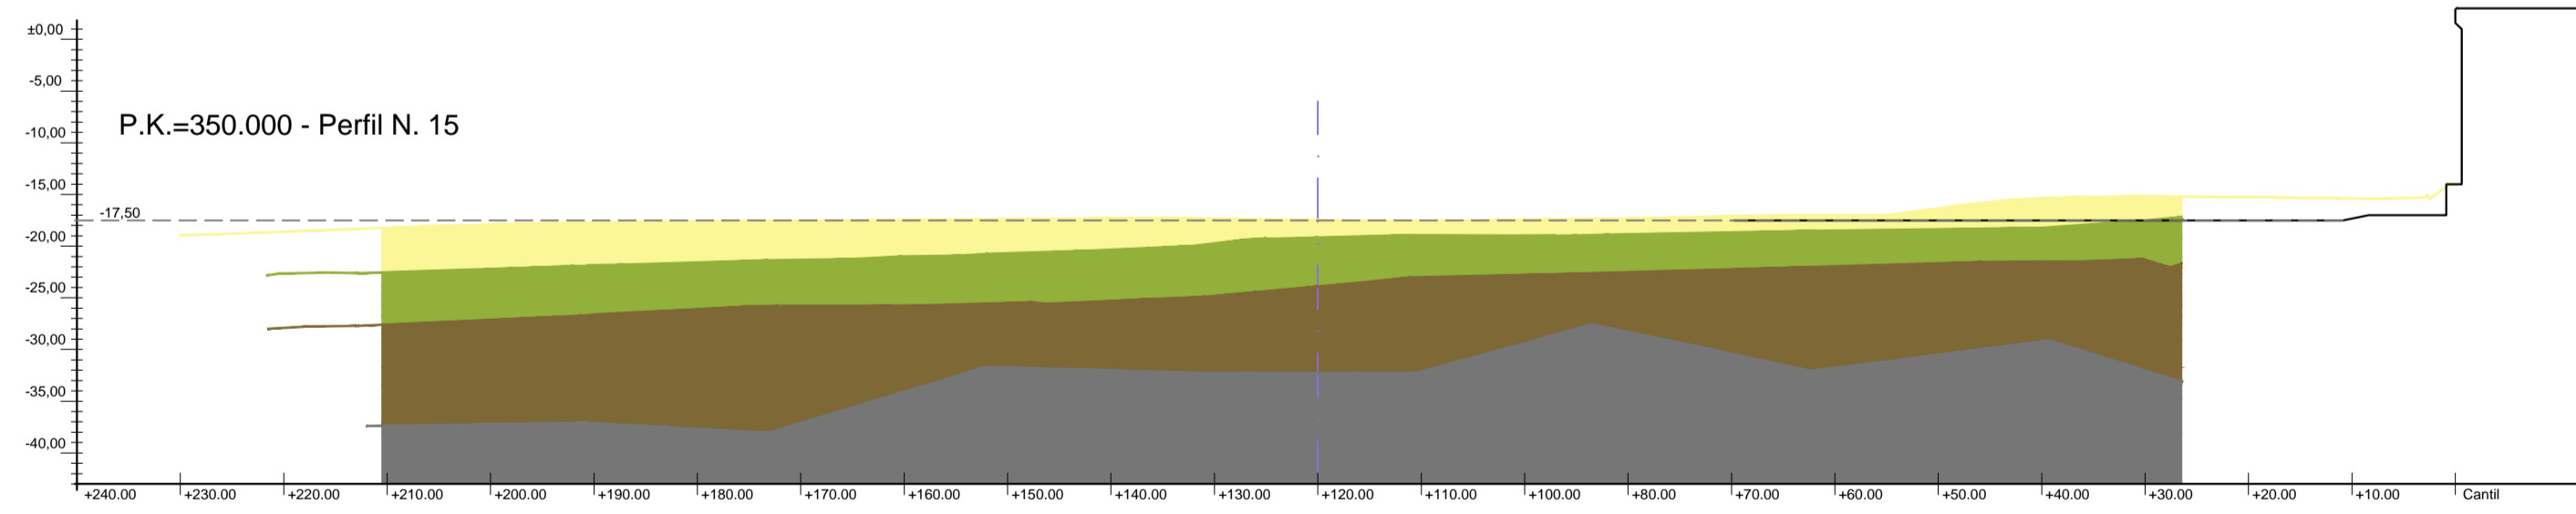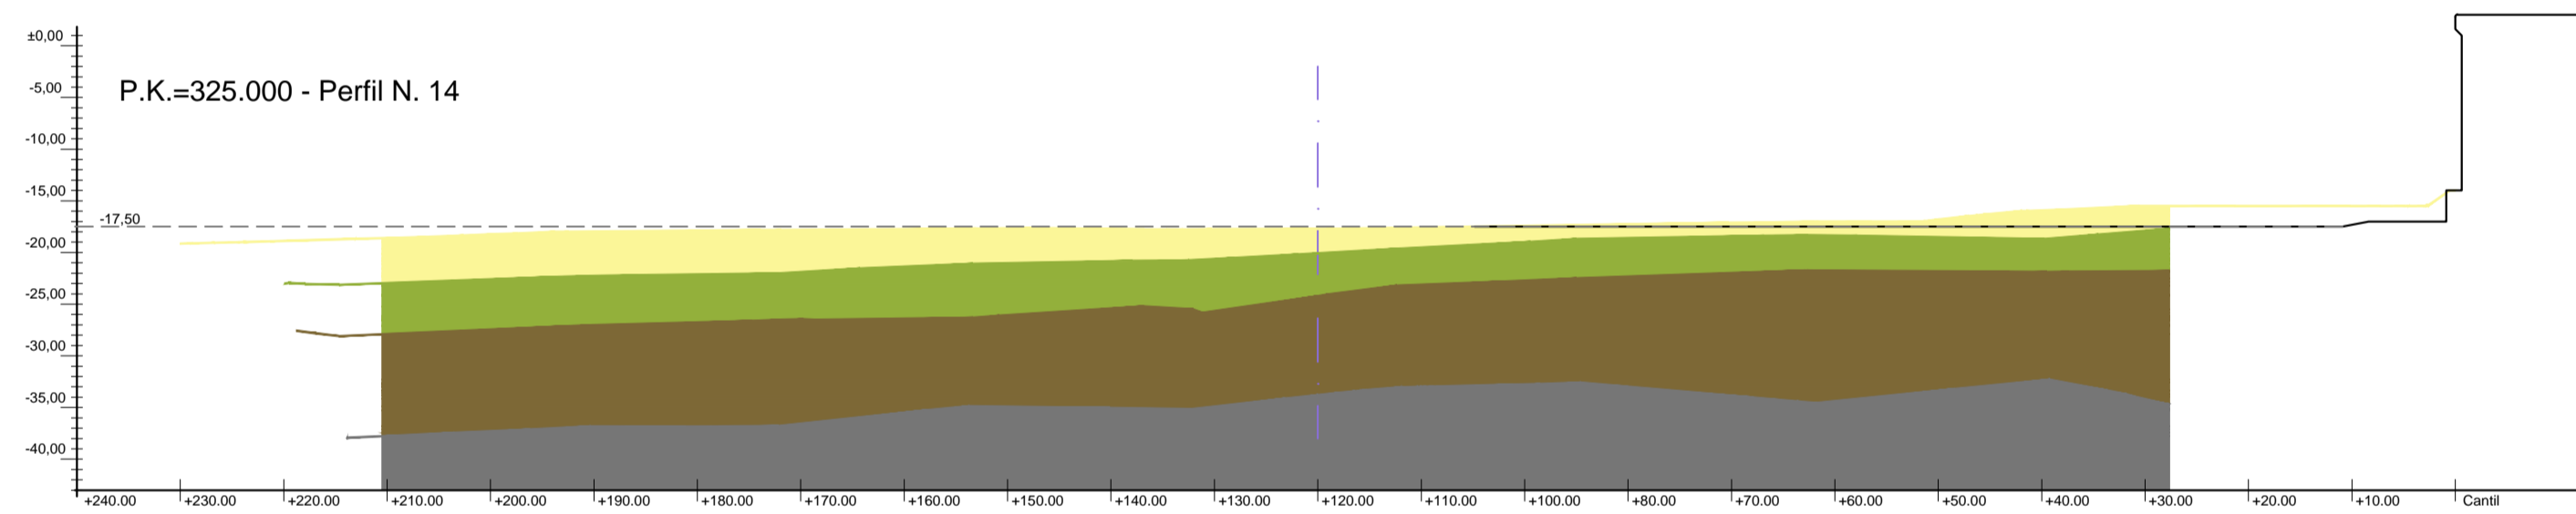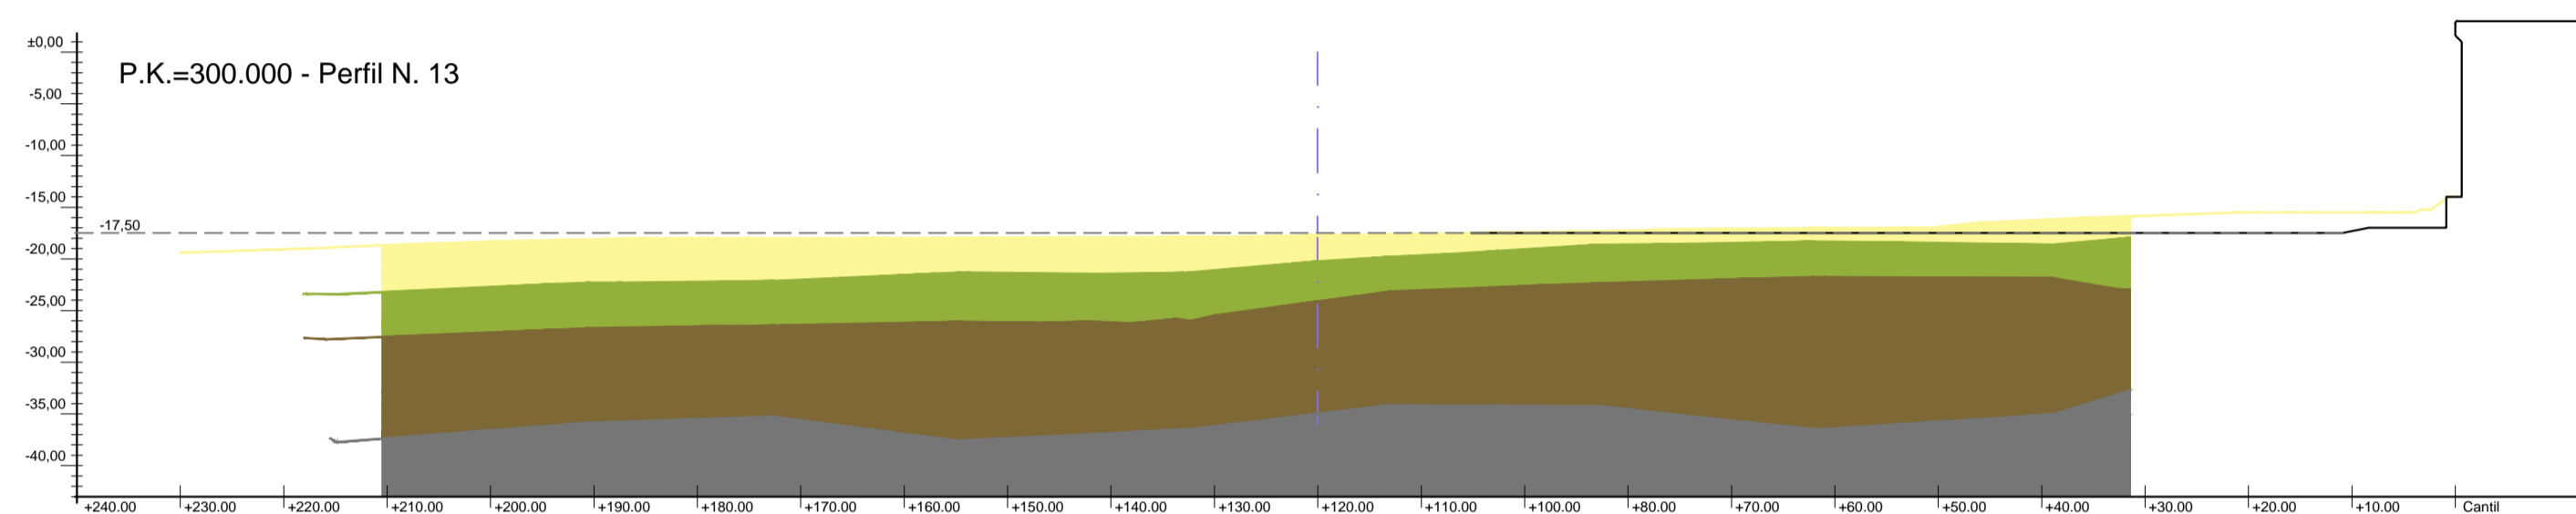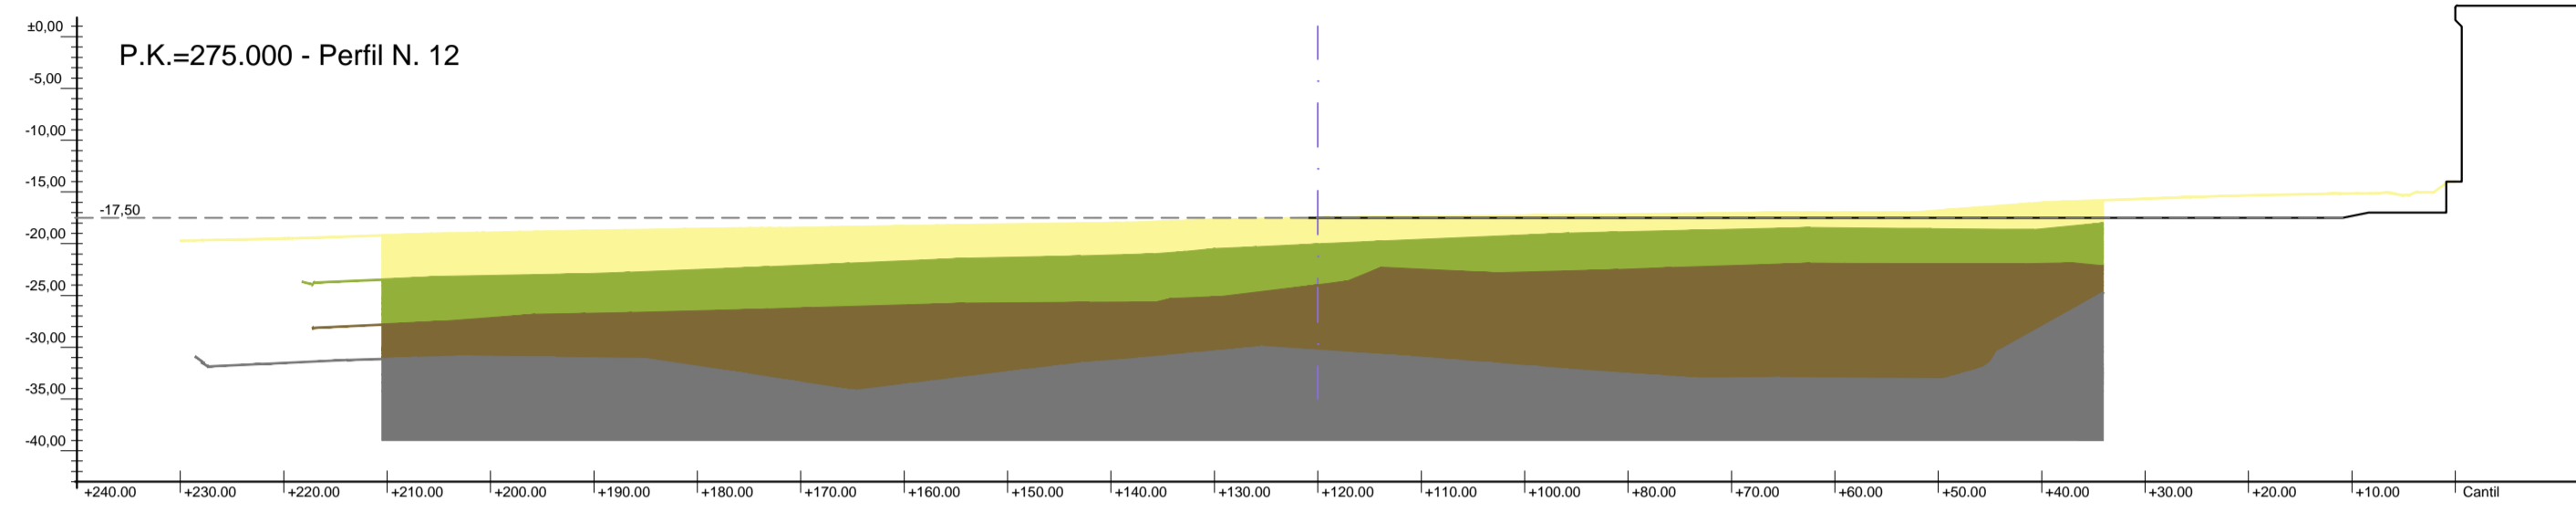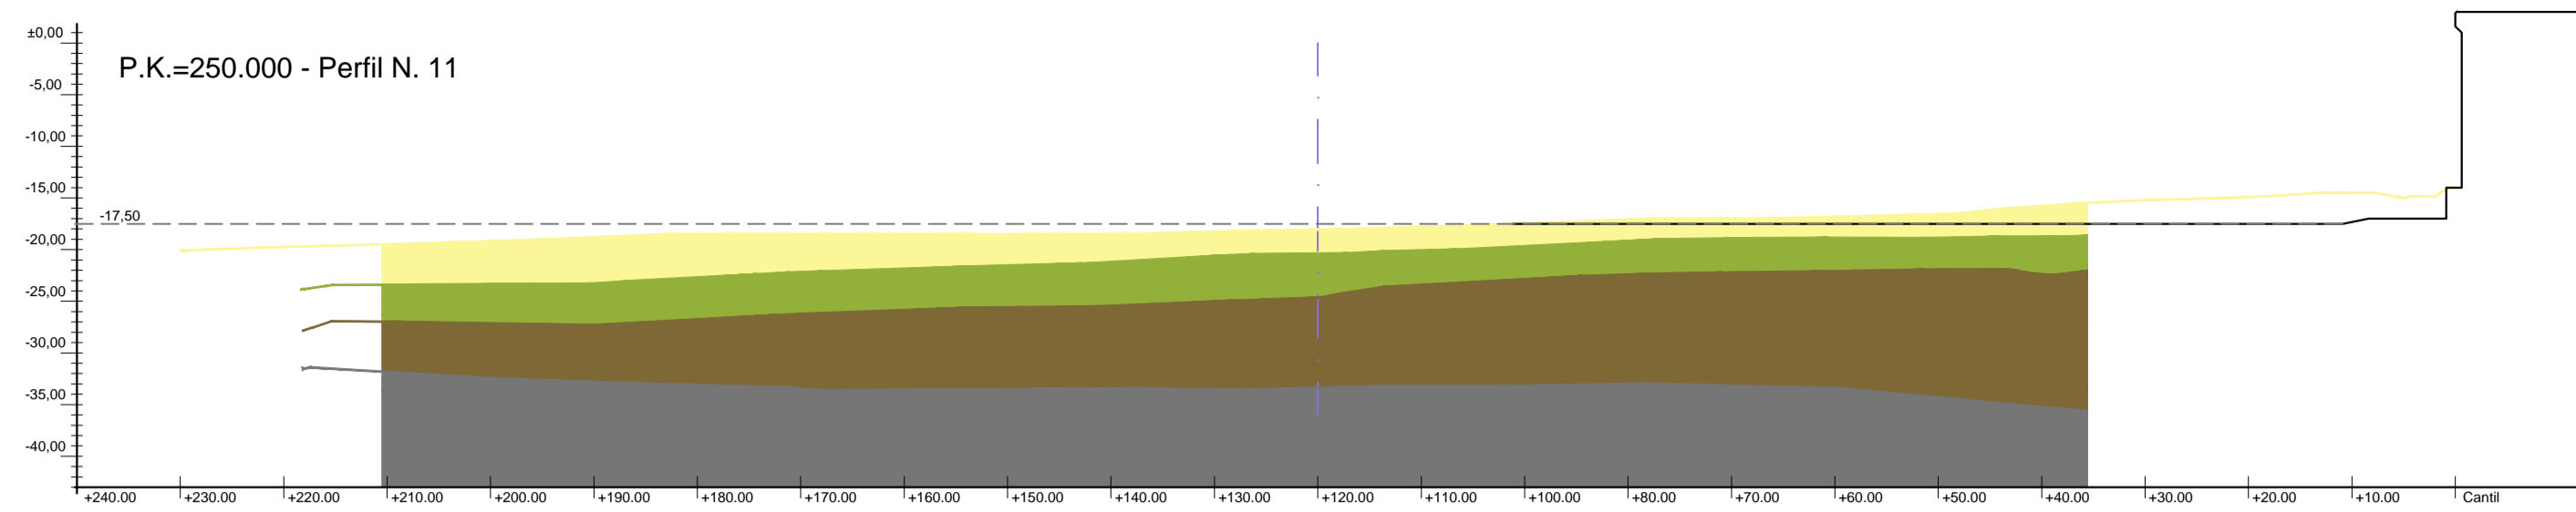

**LEYENDA**

- ARENAS
- LIMOS ARENOSOS
- TERCIARIO ALTERADO
- TERCIARIO SANO

 <p><b>Puerto Bahía de Algeciras</b> Autoridad Portuaria de la Bahía de Algeciras</p>		PROYECTO NUM:	xx/xx
		PLANO:	1 DE: 1
		HOJA:	3 DE: 4
TÍTULO DEL PROYECTO:		REVISIÓN:	
PROYECTO DE DRAGADO PARA MEJORA DE CALADO DEL MUELLE JUAN CARLOS I ESTE, BOLARDOS 1 AL 22.		FECHA:	FEBRERO 2016
DENOMINACIÓN DEL PLANO:		FECHA IMPRESIÓN:	19 febrero 2016
<b>COMPARATIVA PERFILES</b> COMPARATIVA PERFILES 1 - HOJA 2		ESCALAS:	A1 = S/E
		DIBUJADO:	A3 =

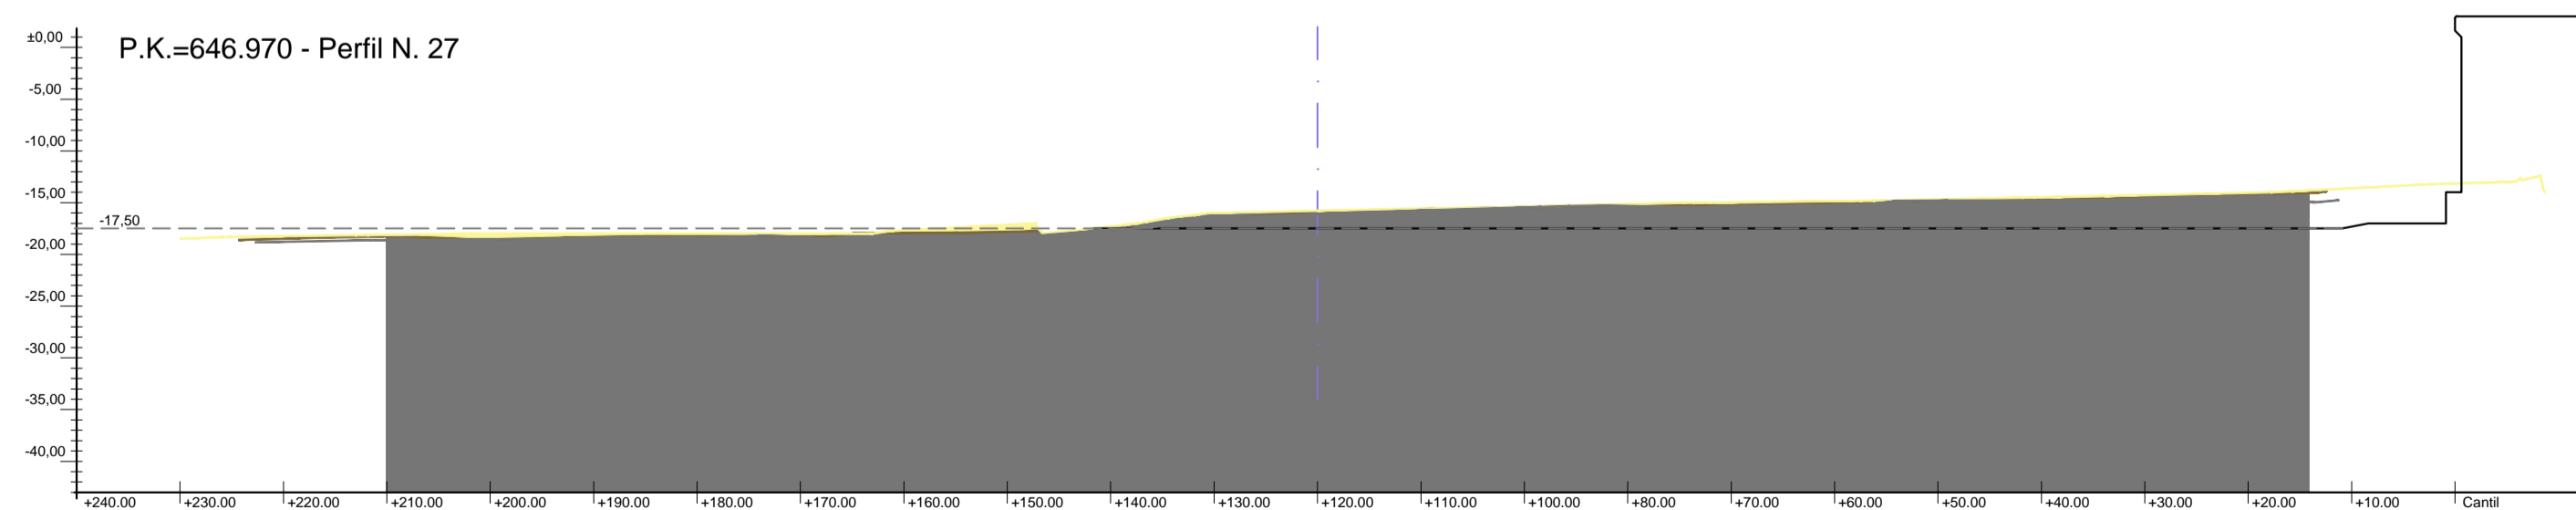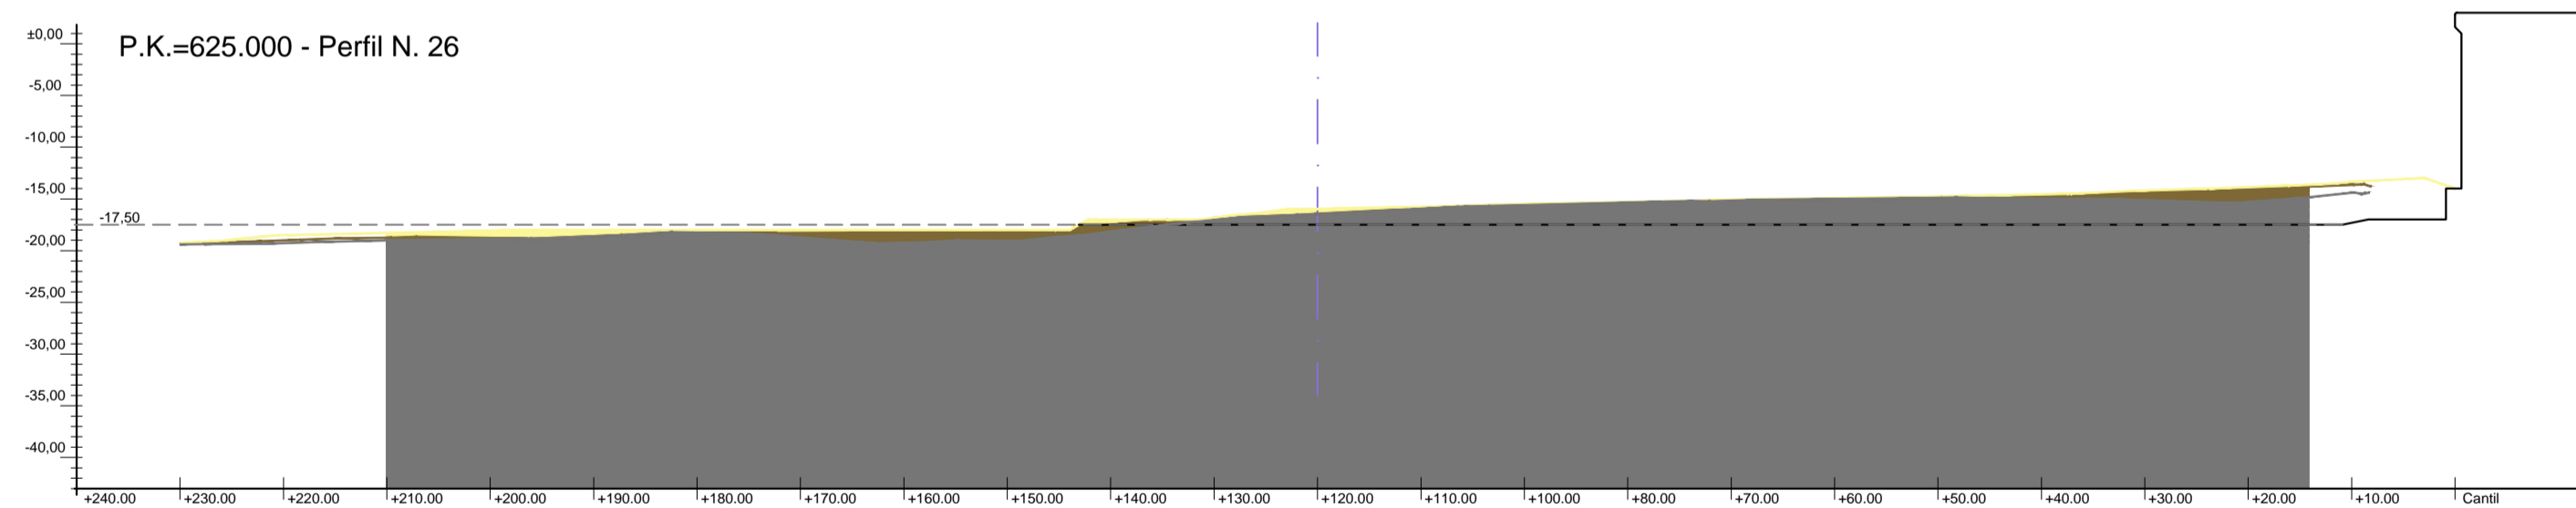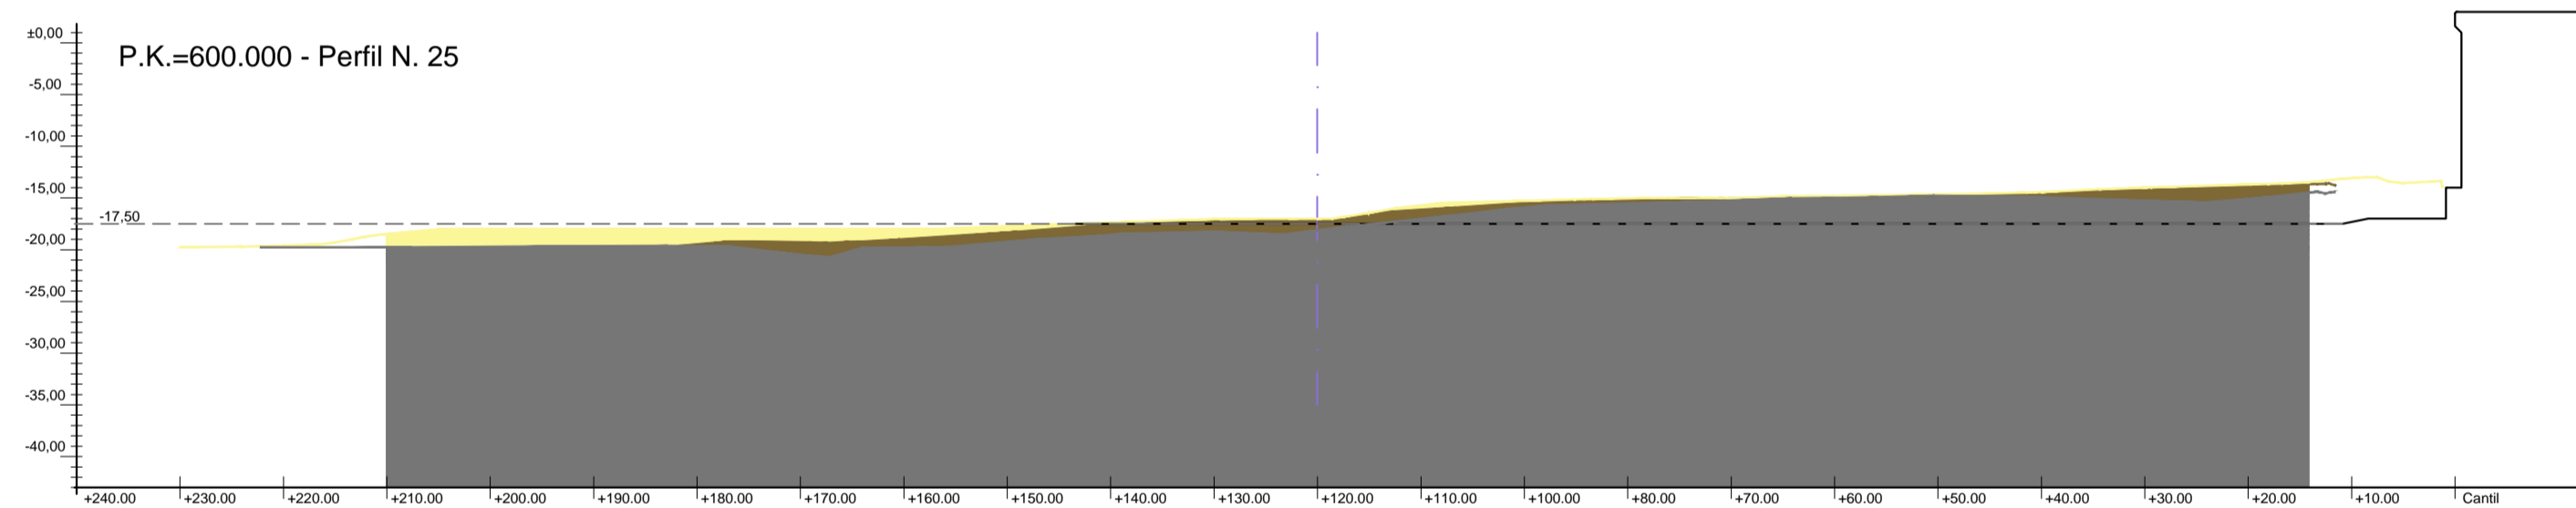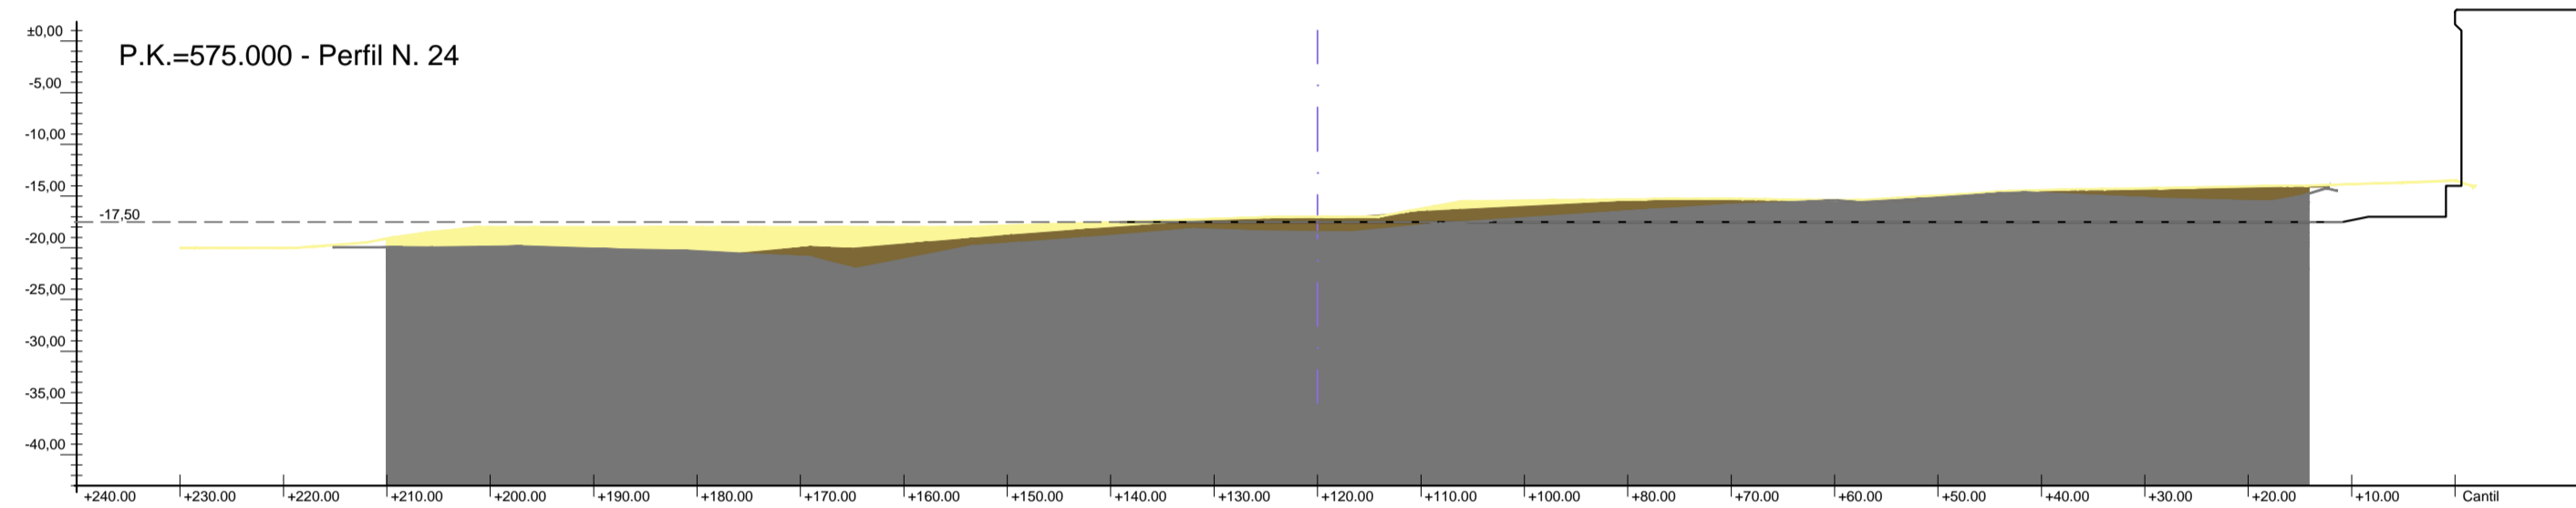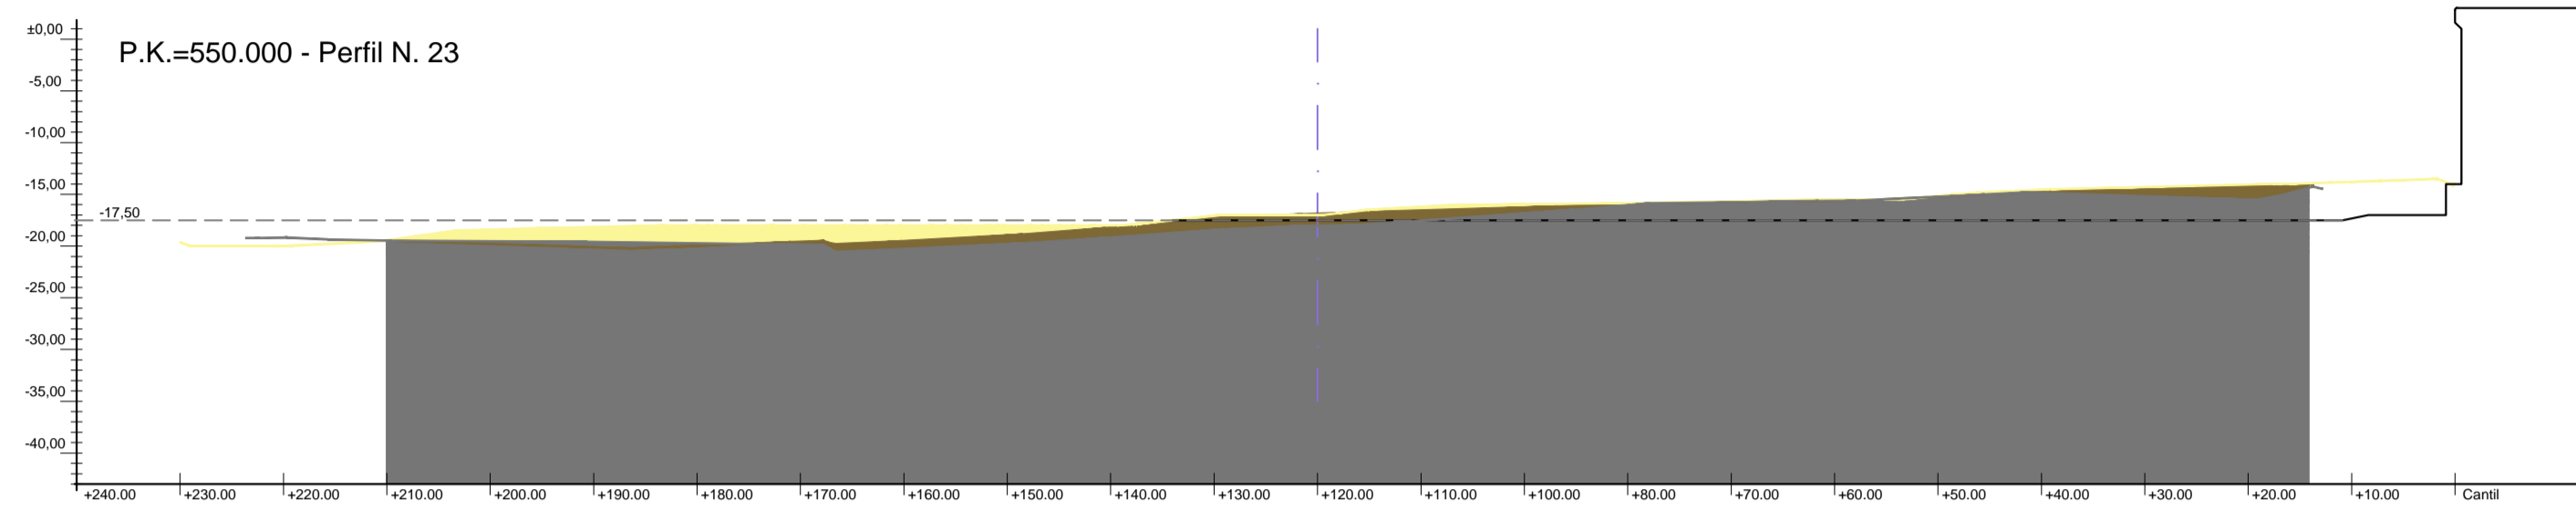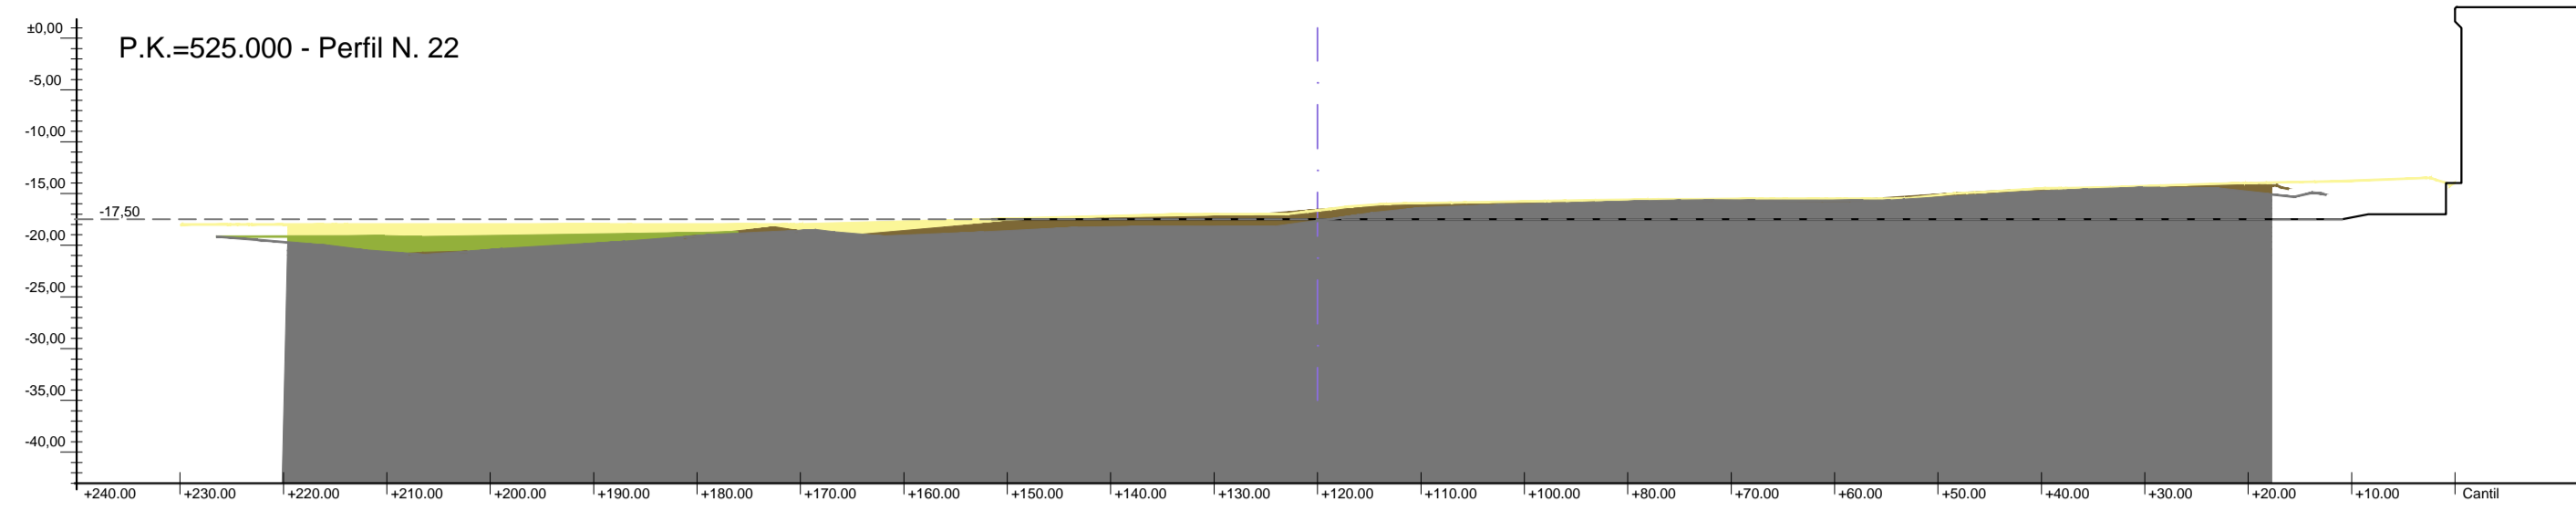

LEYENDA	
	ARENAS
	LIMOS ARENOSOS
	TERCIARIO ALTERADO
	TERCIARIO SANO

 <b>Puerto Bahía de Algeciras</b> Autoridad Portuaria de la Bahía de Algeciras		PROYECTO NUM.:	xx/xx
		PLANO:	1 DE: 1
		HOJA:	4 DE: 4
TÍTULO DEL PROYECTO:		REVISIÓN:	
PROYECTO DE DRAGADO PARA MEJORA DE CALADO DEL MUELLE JUAN CARLOS I ESTE, BOLARDOS 1 AL 22.		FECHA:	FEBRERO 2016
DENOMINACIÓN DEL PLANO:		FECHA IMPRESIÓN:	19 febrero 2016
<b>COMPARATIVA PERFILES</b> COMPARATIVA PERFILES - HOJA 3		ESCALAS:	A1 = S/E
			A3 =
		DIBUJADO:	